


Extension du réseau de chauffage à distance

Etape 1

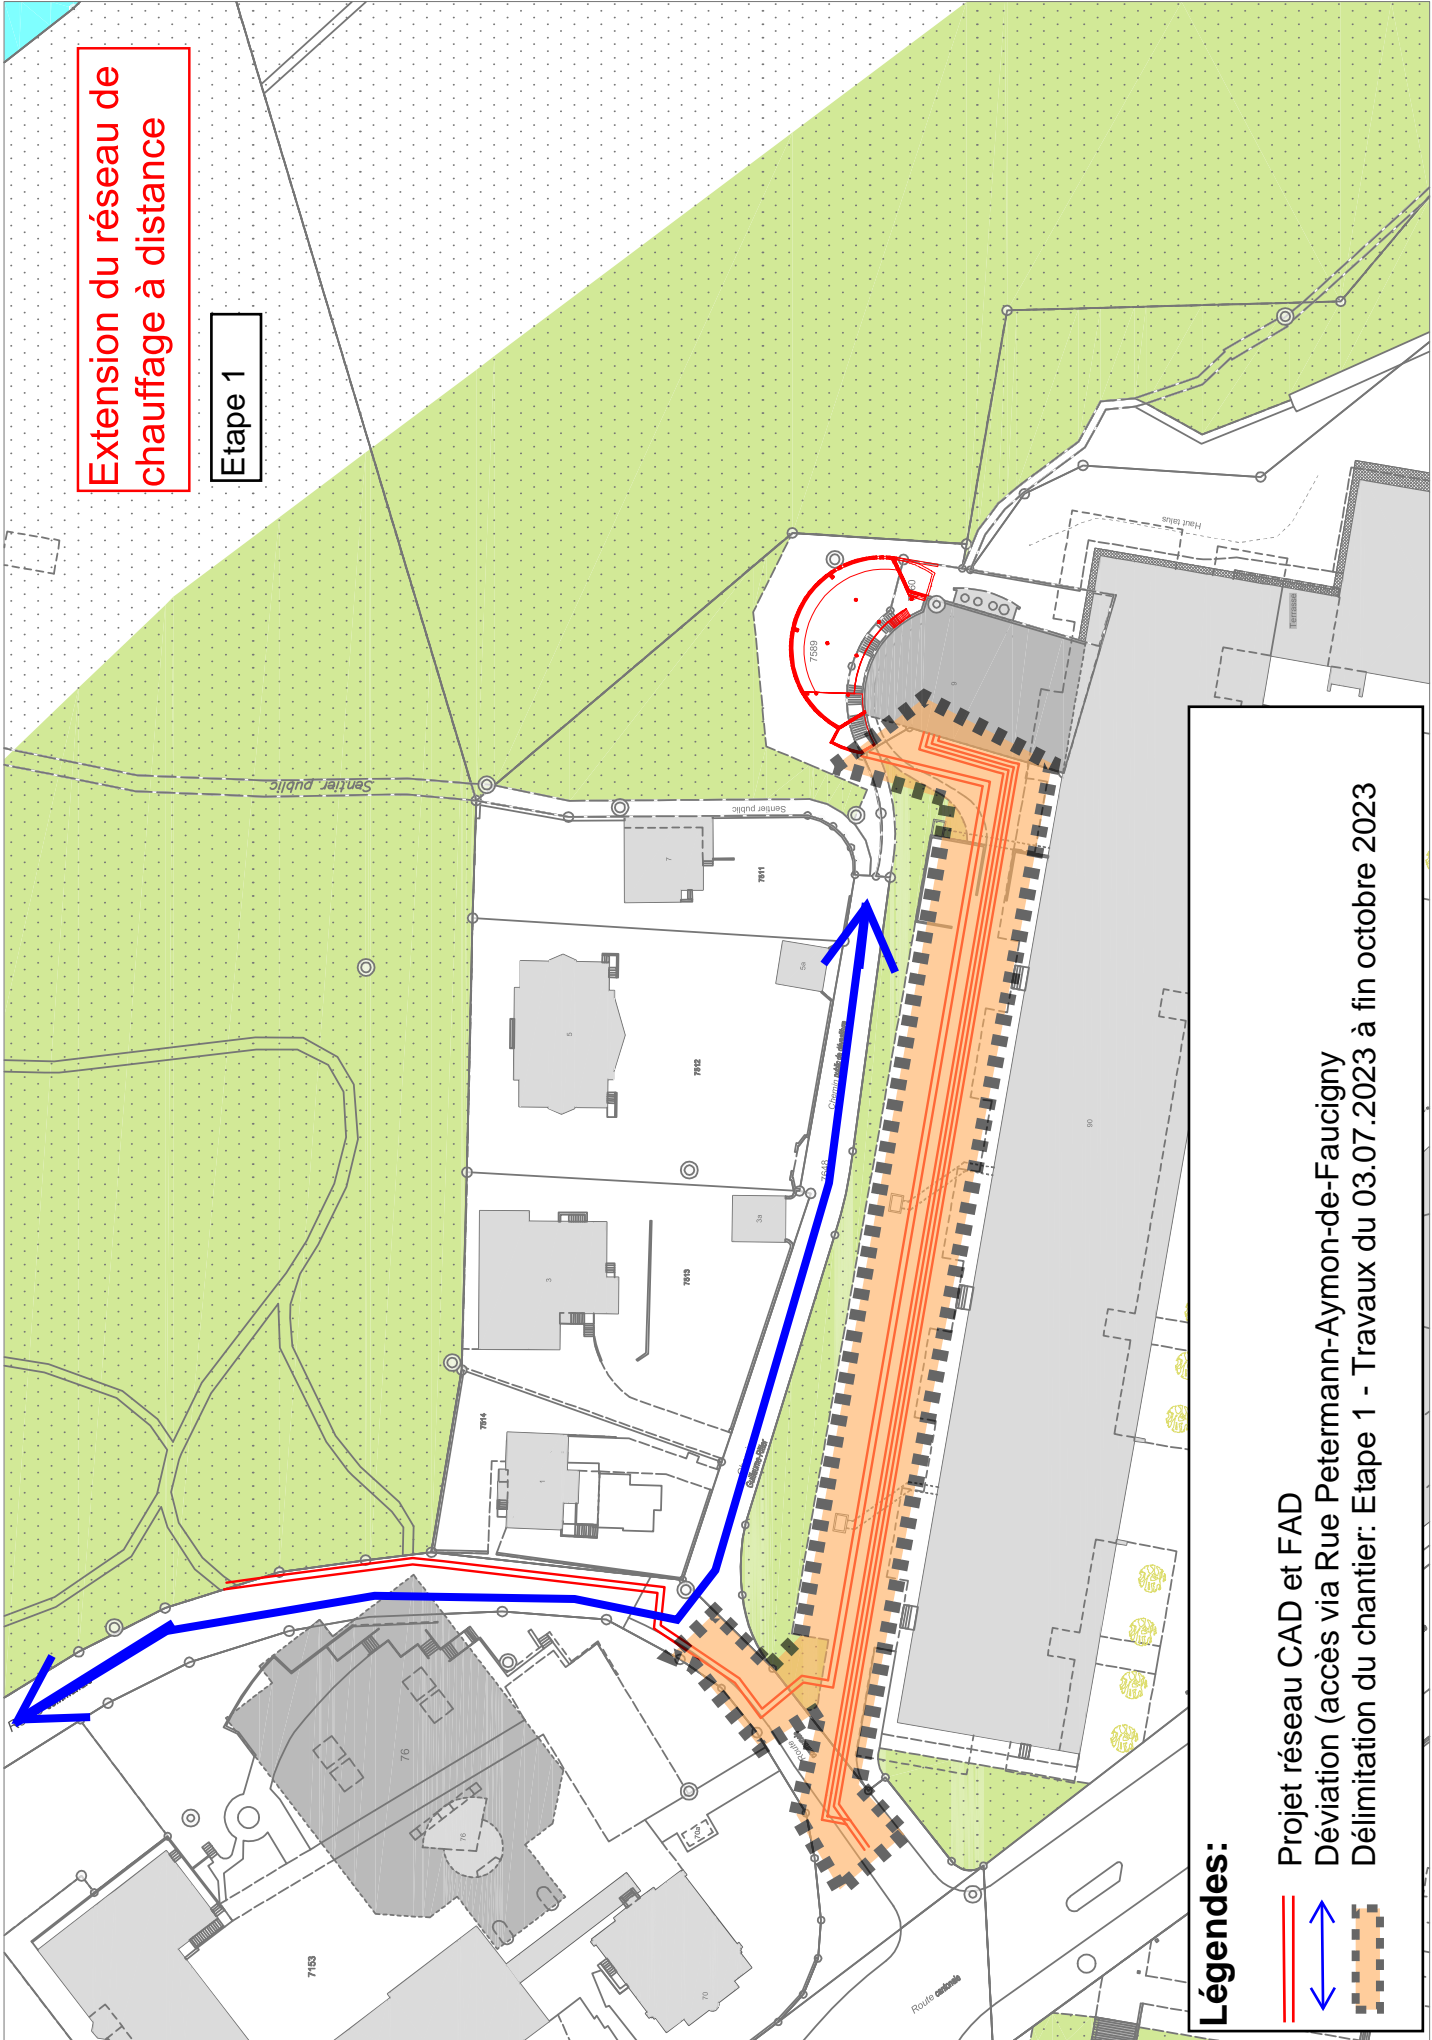

- Légendes:**
- Projet réseau CAD et FAD
 - Déviation (accès via Rue Petermann-Aymon-de-Faucigny)
 - Délimitation du chantier: Etape 1 - Travaux du 03.07.2023 à fin octobre 2023