

## Rue Saint-Michel

Groupe E: pose du CAD  
Ville: Réfection totale de la chaussée

### Etape 1

#### Mesures



Aucune mesure particulière



#### Mesures



Rue St-Michel: Livraison par la rue Saint-Michel côté Varis



#### Mesures

Cycles garantis en tout temps




#### Mesures

Cheminement piétons garanti en tout temps



#### Mesures

Accès au parking du collège garanti en tout temps

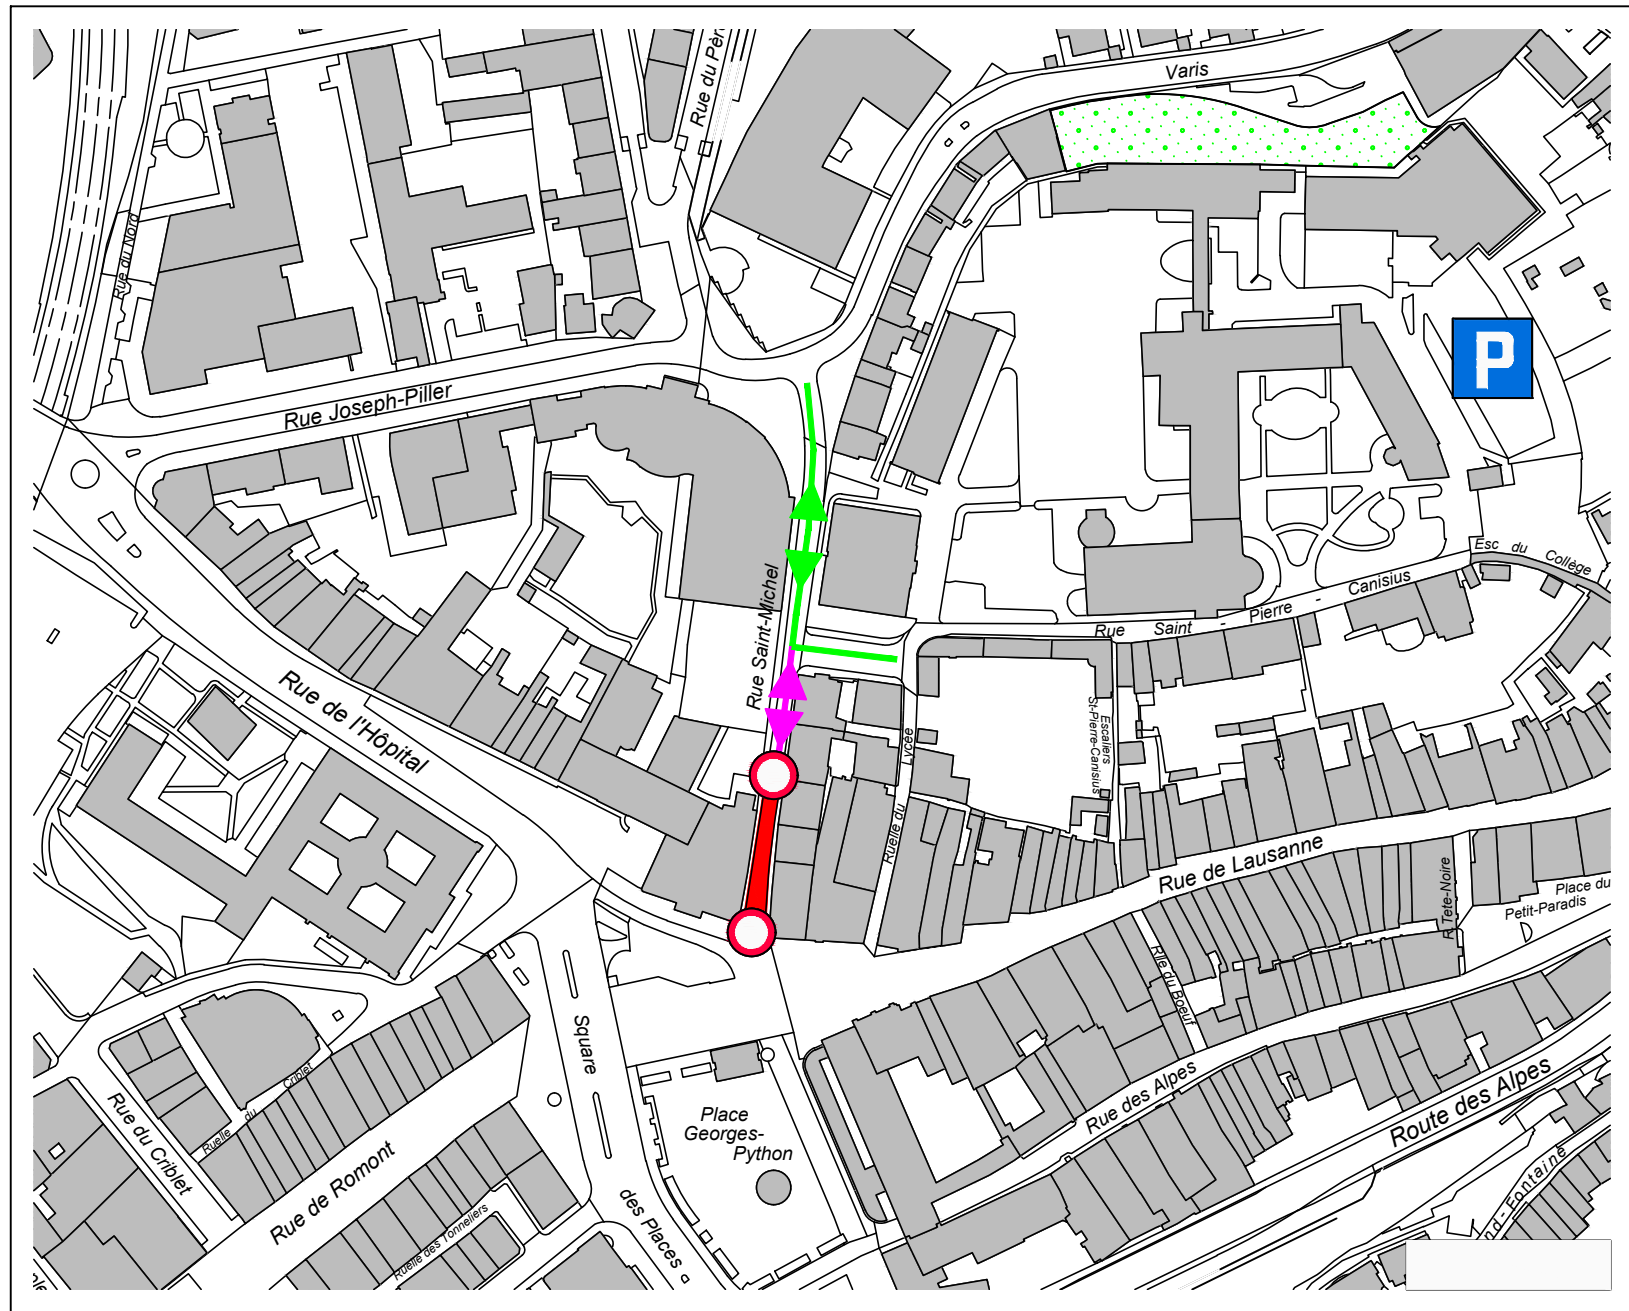

Service de la police locale et de la mobilité - Grand-rue 37 - [mobilite@ville-fr.ch](mailto:mobilite@ville-fr.ch)

## Rue Saint-Michel - Concept de circulation - étape 1

Date: 13.12.2023  
Plan sans échelle

G:\Circulation\CHANTIERS\1. Génie civil\1. Génie civil 2024\330 Rue Saint-Michel\2. Plans (signalisation)\Signalisation\_concept.dwg



## Rue Saint-Michel

Groupe E: pose du CAD  
Ville: Réfection totale de la chaussée

### Etape 2

#### Mesures



Aucune mesure particulière



#### Mesures



Rue St-Michel: Livraison par la rue de Romont



#### Mesures

Cycles garantis en tout temps



#### Mesures


Cheminement piétons garanti en tout temps



#### Mesures



Accès au parking du collège garanti en tout temps

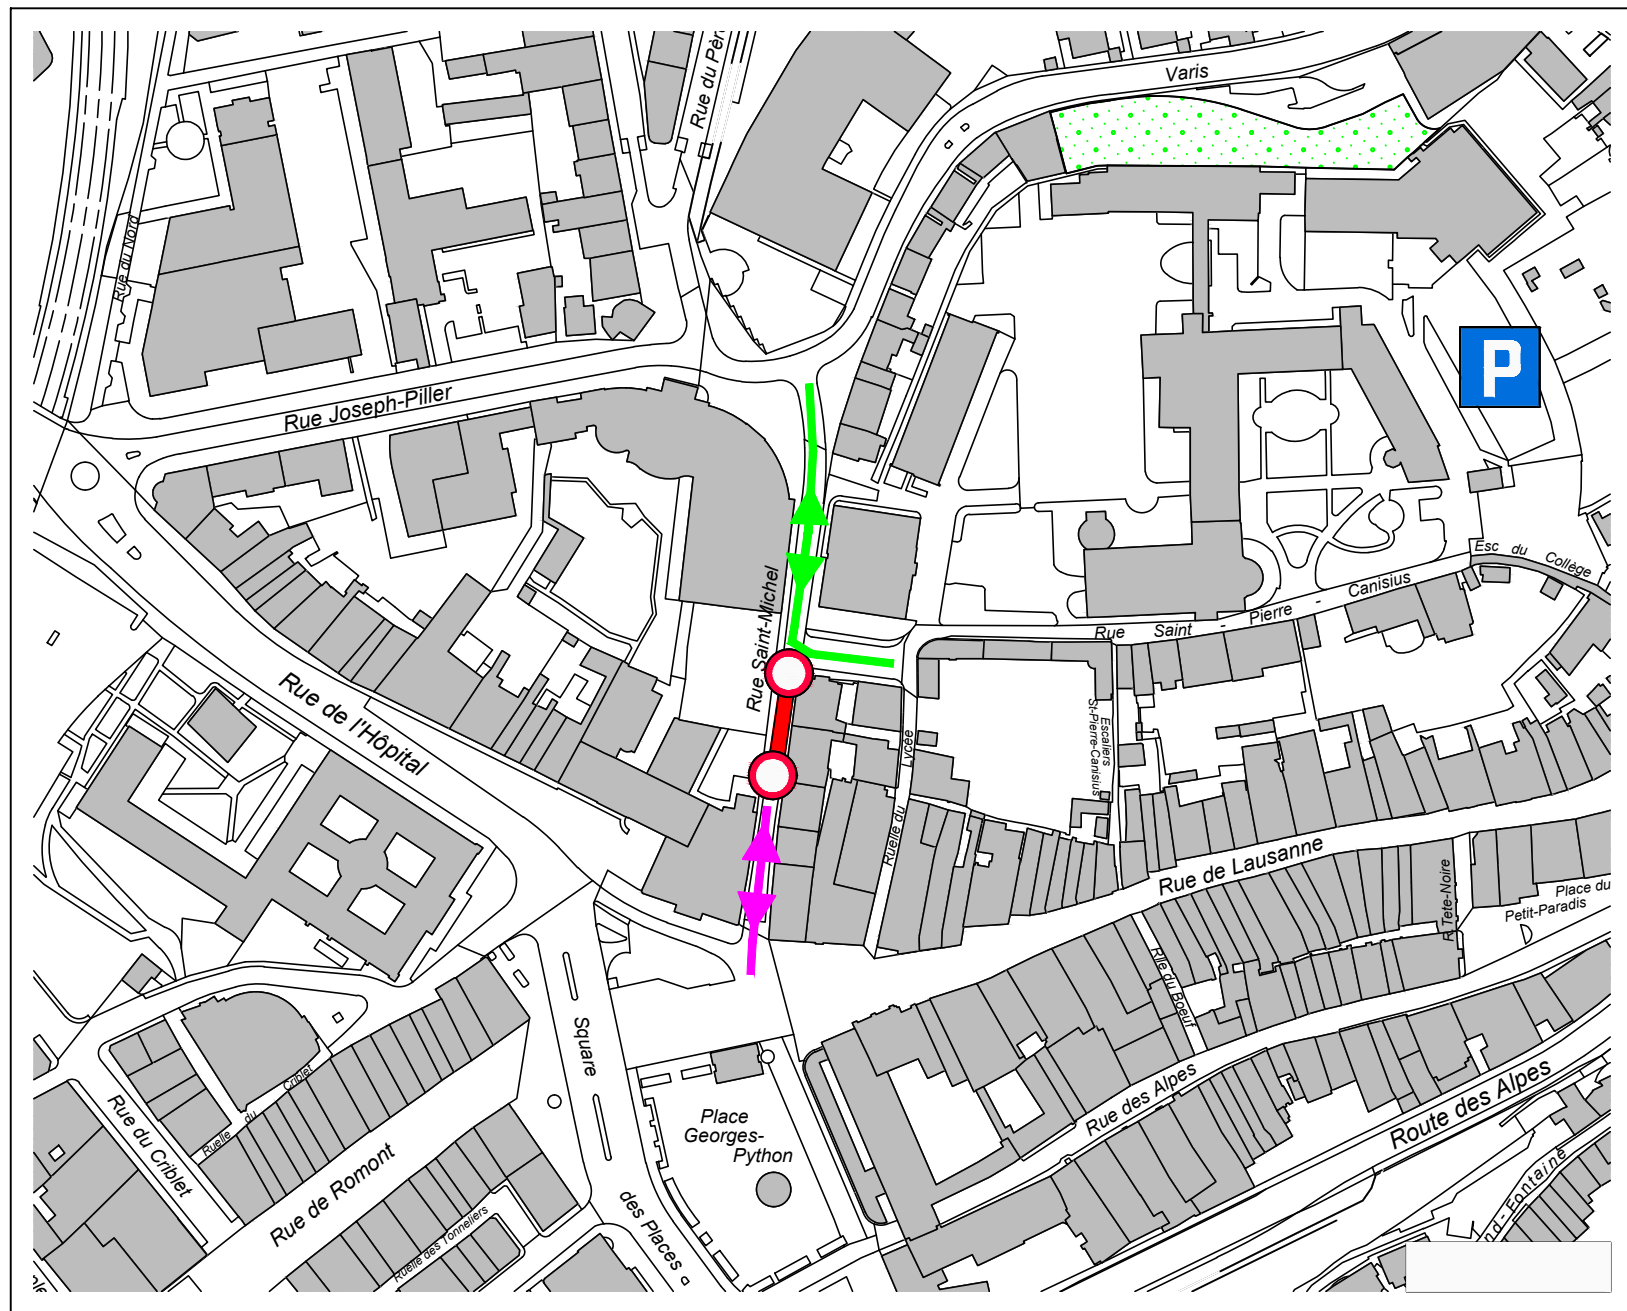

Service de la police locale et de la mobilité - Grand-rue 37 - [mobilite@ville-fr.ch](mailto:mobilite@ville-fr.ch)

## Rue Saint-Michel - Concept de circulation - étape 2

Date: 13.12.2023  
Plan sans échelle

G:\Circulation\CHANTIERS\1. Génie civil\1. Génie civil 2024\330 Rue Saint-Michel\2. Plans (signalisation)\Signalisation\_concept.dwg



## Rue Saint-Michel

Groupe E: pose du CAD  
Ville: Réfection totale de la chaussée

### Etape 3

#### Mesures



**Rue St-Michel:** Travaux par demi-chaussée.  
Accès bordiers autorisés

#### Mesures



**Rue St-Michel:** Travaux par demi-chaussée. Livraison par la rue de Romont

#### Mesures



Cycles garantis en tout temps

#### Mesures




Cheminement piétons garanti en tout temps

#### Mesures



Accès au parking du collège garanti en tout temps

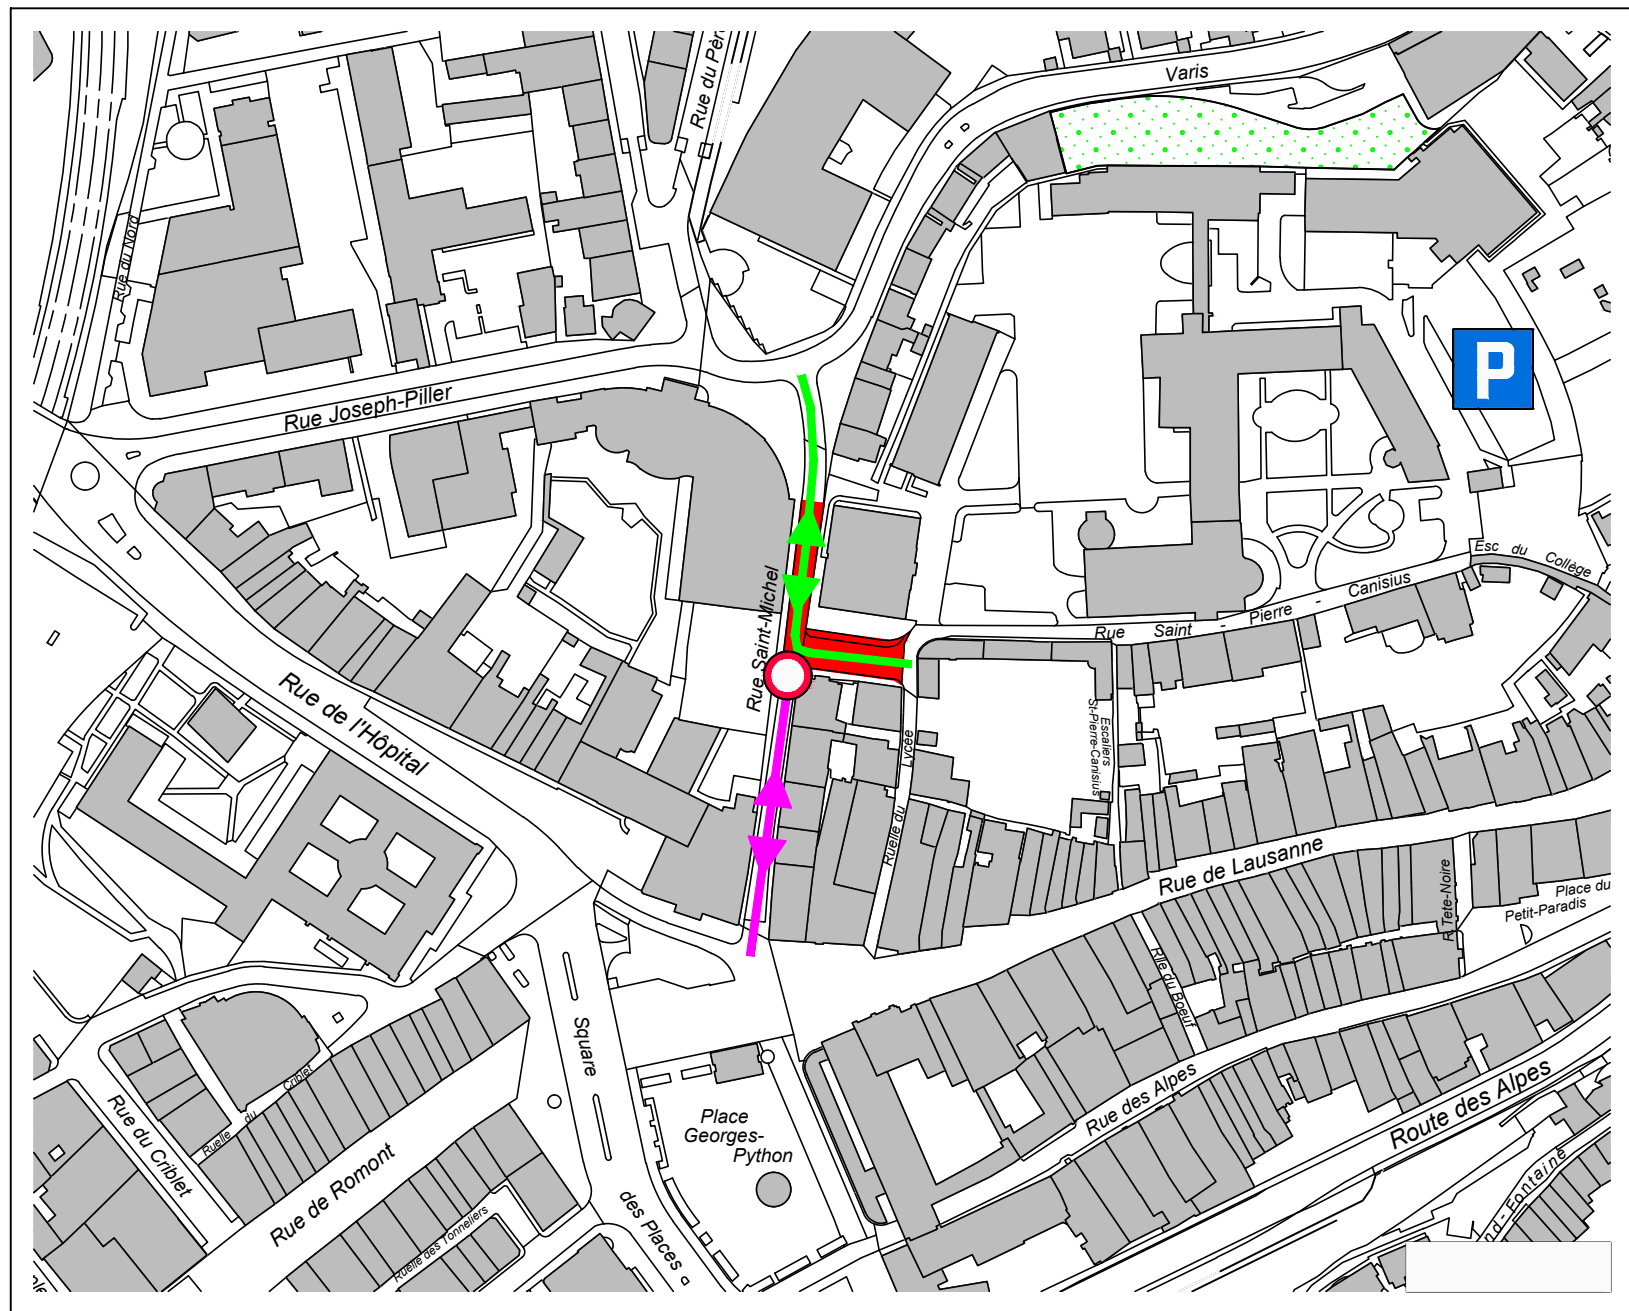

Service de la police locale et de la mobilité - Grand-rue 37 - [mobilite@ville-fr.ch](mailto:mobilite@ville-fr.ch)

## Rue Saint-Michel - Concept de circulation - étape 3

Date: 13.12.2023  
Plan sans échelle

G:\Circulation\CHANTIERS\1. Génie civil\1. Génie civil 2024\330 Rue Saint-Michel\2. Plans (signalisation)\Signalisation\_concept.dwg

