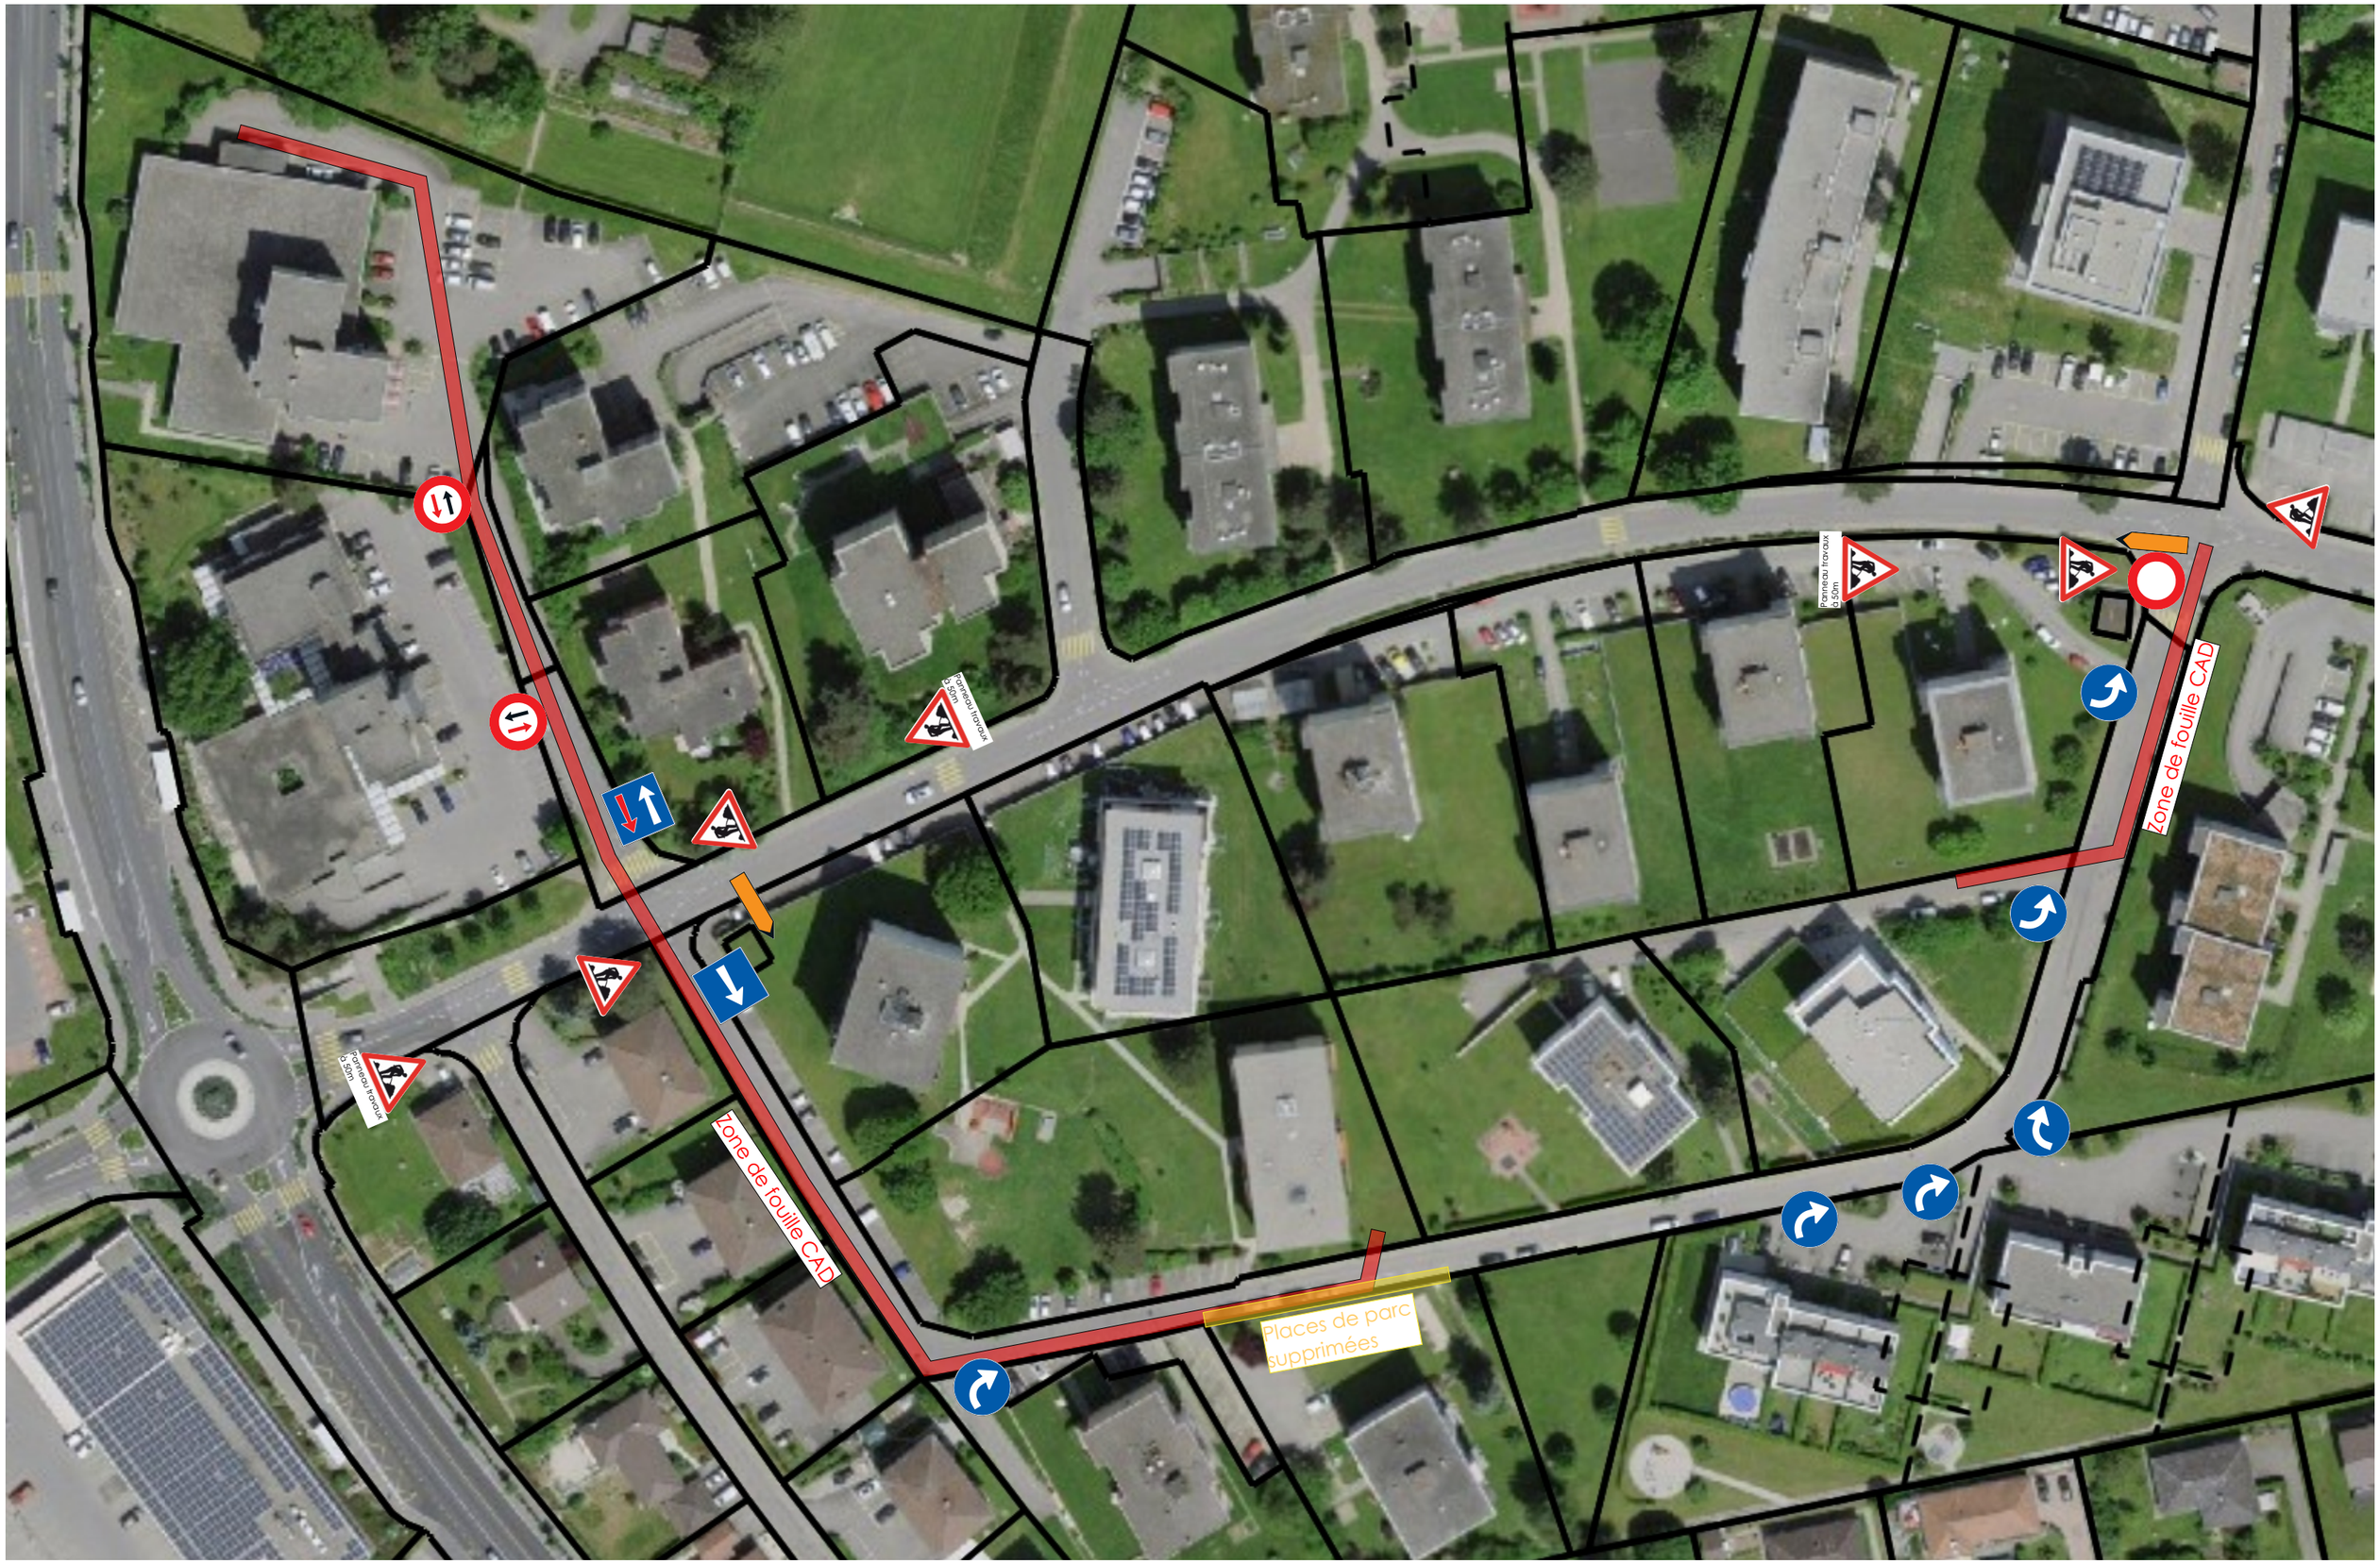

Groupe E - 1723 Marly

CAD - Liaison MIC-Placad

Signalisation de chantier - Phase 1

Date : 15.12.25 I Echelle : 1/1000 I Dessin : V.G

Roproz SA Romont