


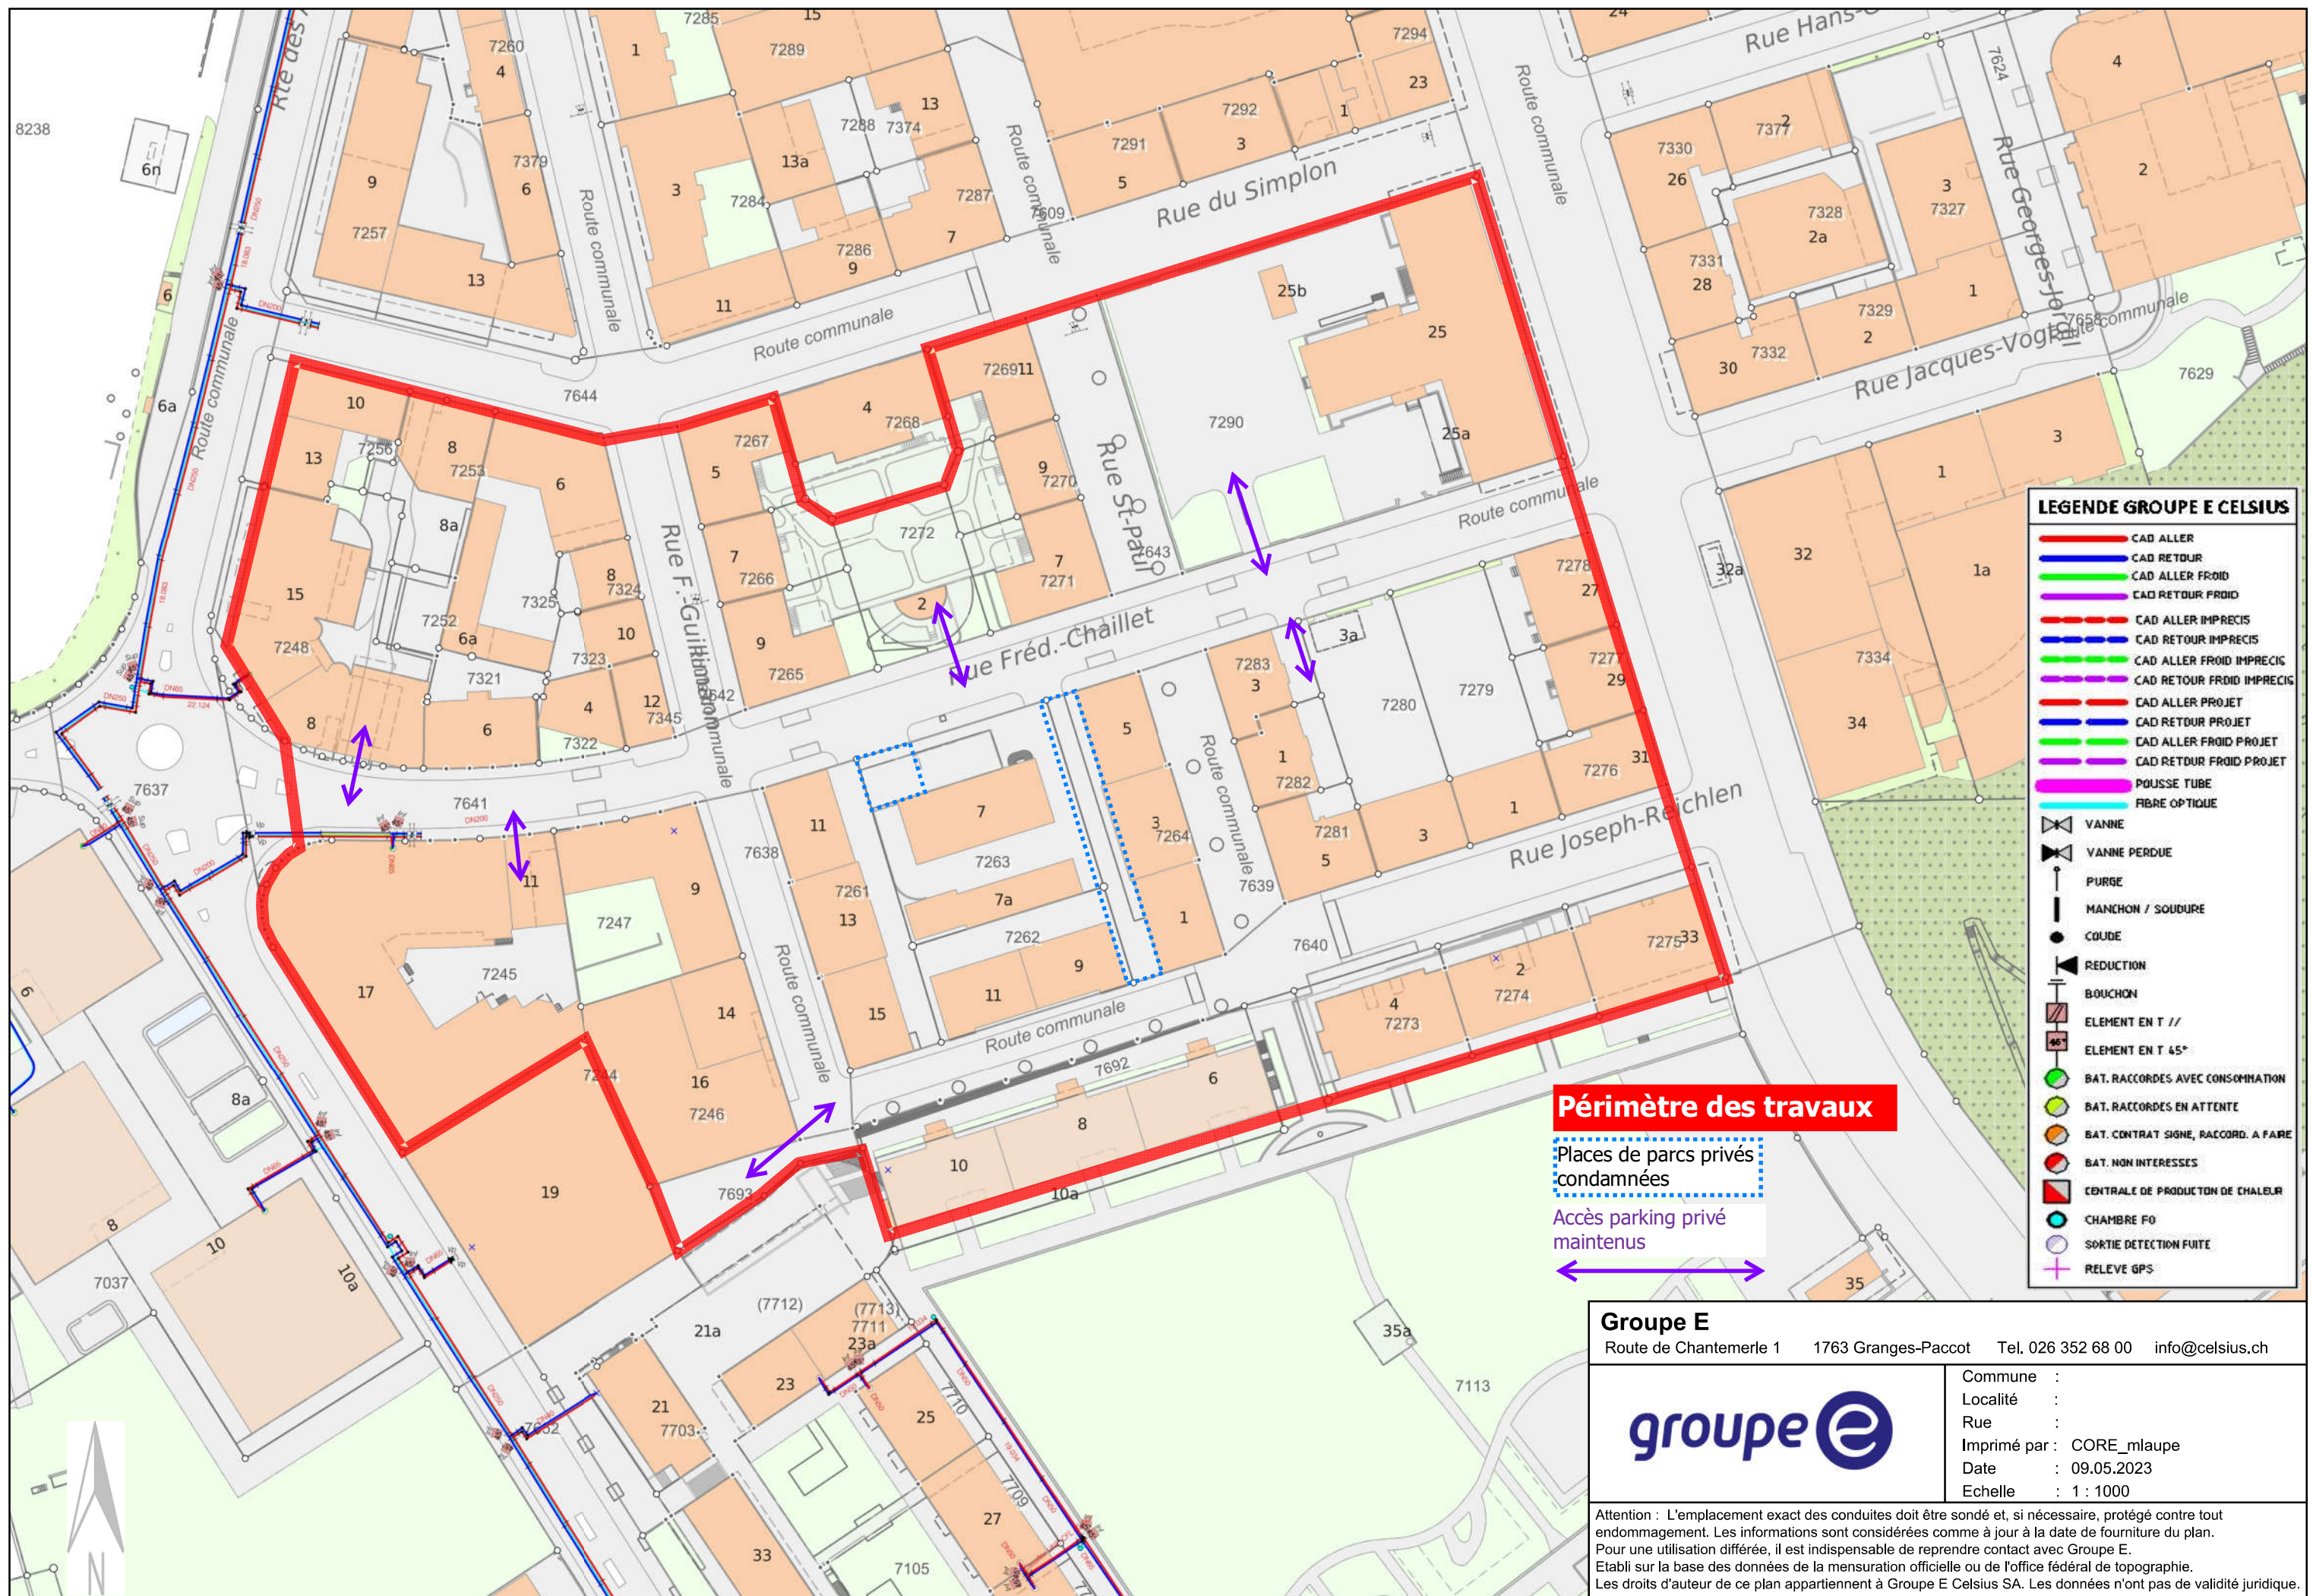

Périmètre des travaux

Places de parcs privés
condamnées


Accès parking privé
maintenus

Groupe E
Route de Chantemerle 1 1763 Granges-Paccot Tel. 026 352 68 00 info@celsius.ch

groupe e

Commune :
Localité :
Rue :
Imprimé par : CORE_mlaup
Date : 09.05.2023
Echelle : 1 : 1000

Attention : L'emplacement exact des conduites doit être sondé et, si nécessaire, protégé contre tout endommagement. Les informations sont considérées comme à jour à la date de fourniture du plan. Pour une utilisation différée, il est indispensable de reprendre contact avec Groupe E. Etabli sur la base des données de la mensuration officielle ou de l'office fédéral de topographie. Les droits d'auteur de ce plan appartiennent à Groupe E Celsius SA. Les données n'ont pas de validité juridique.

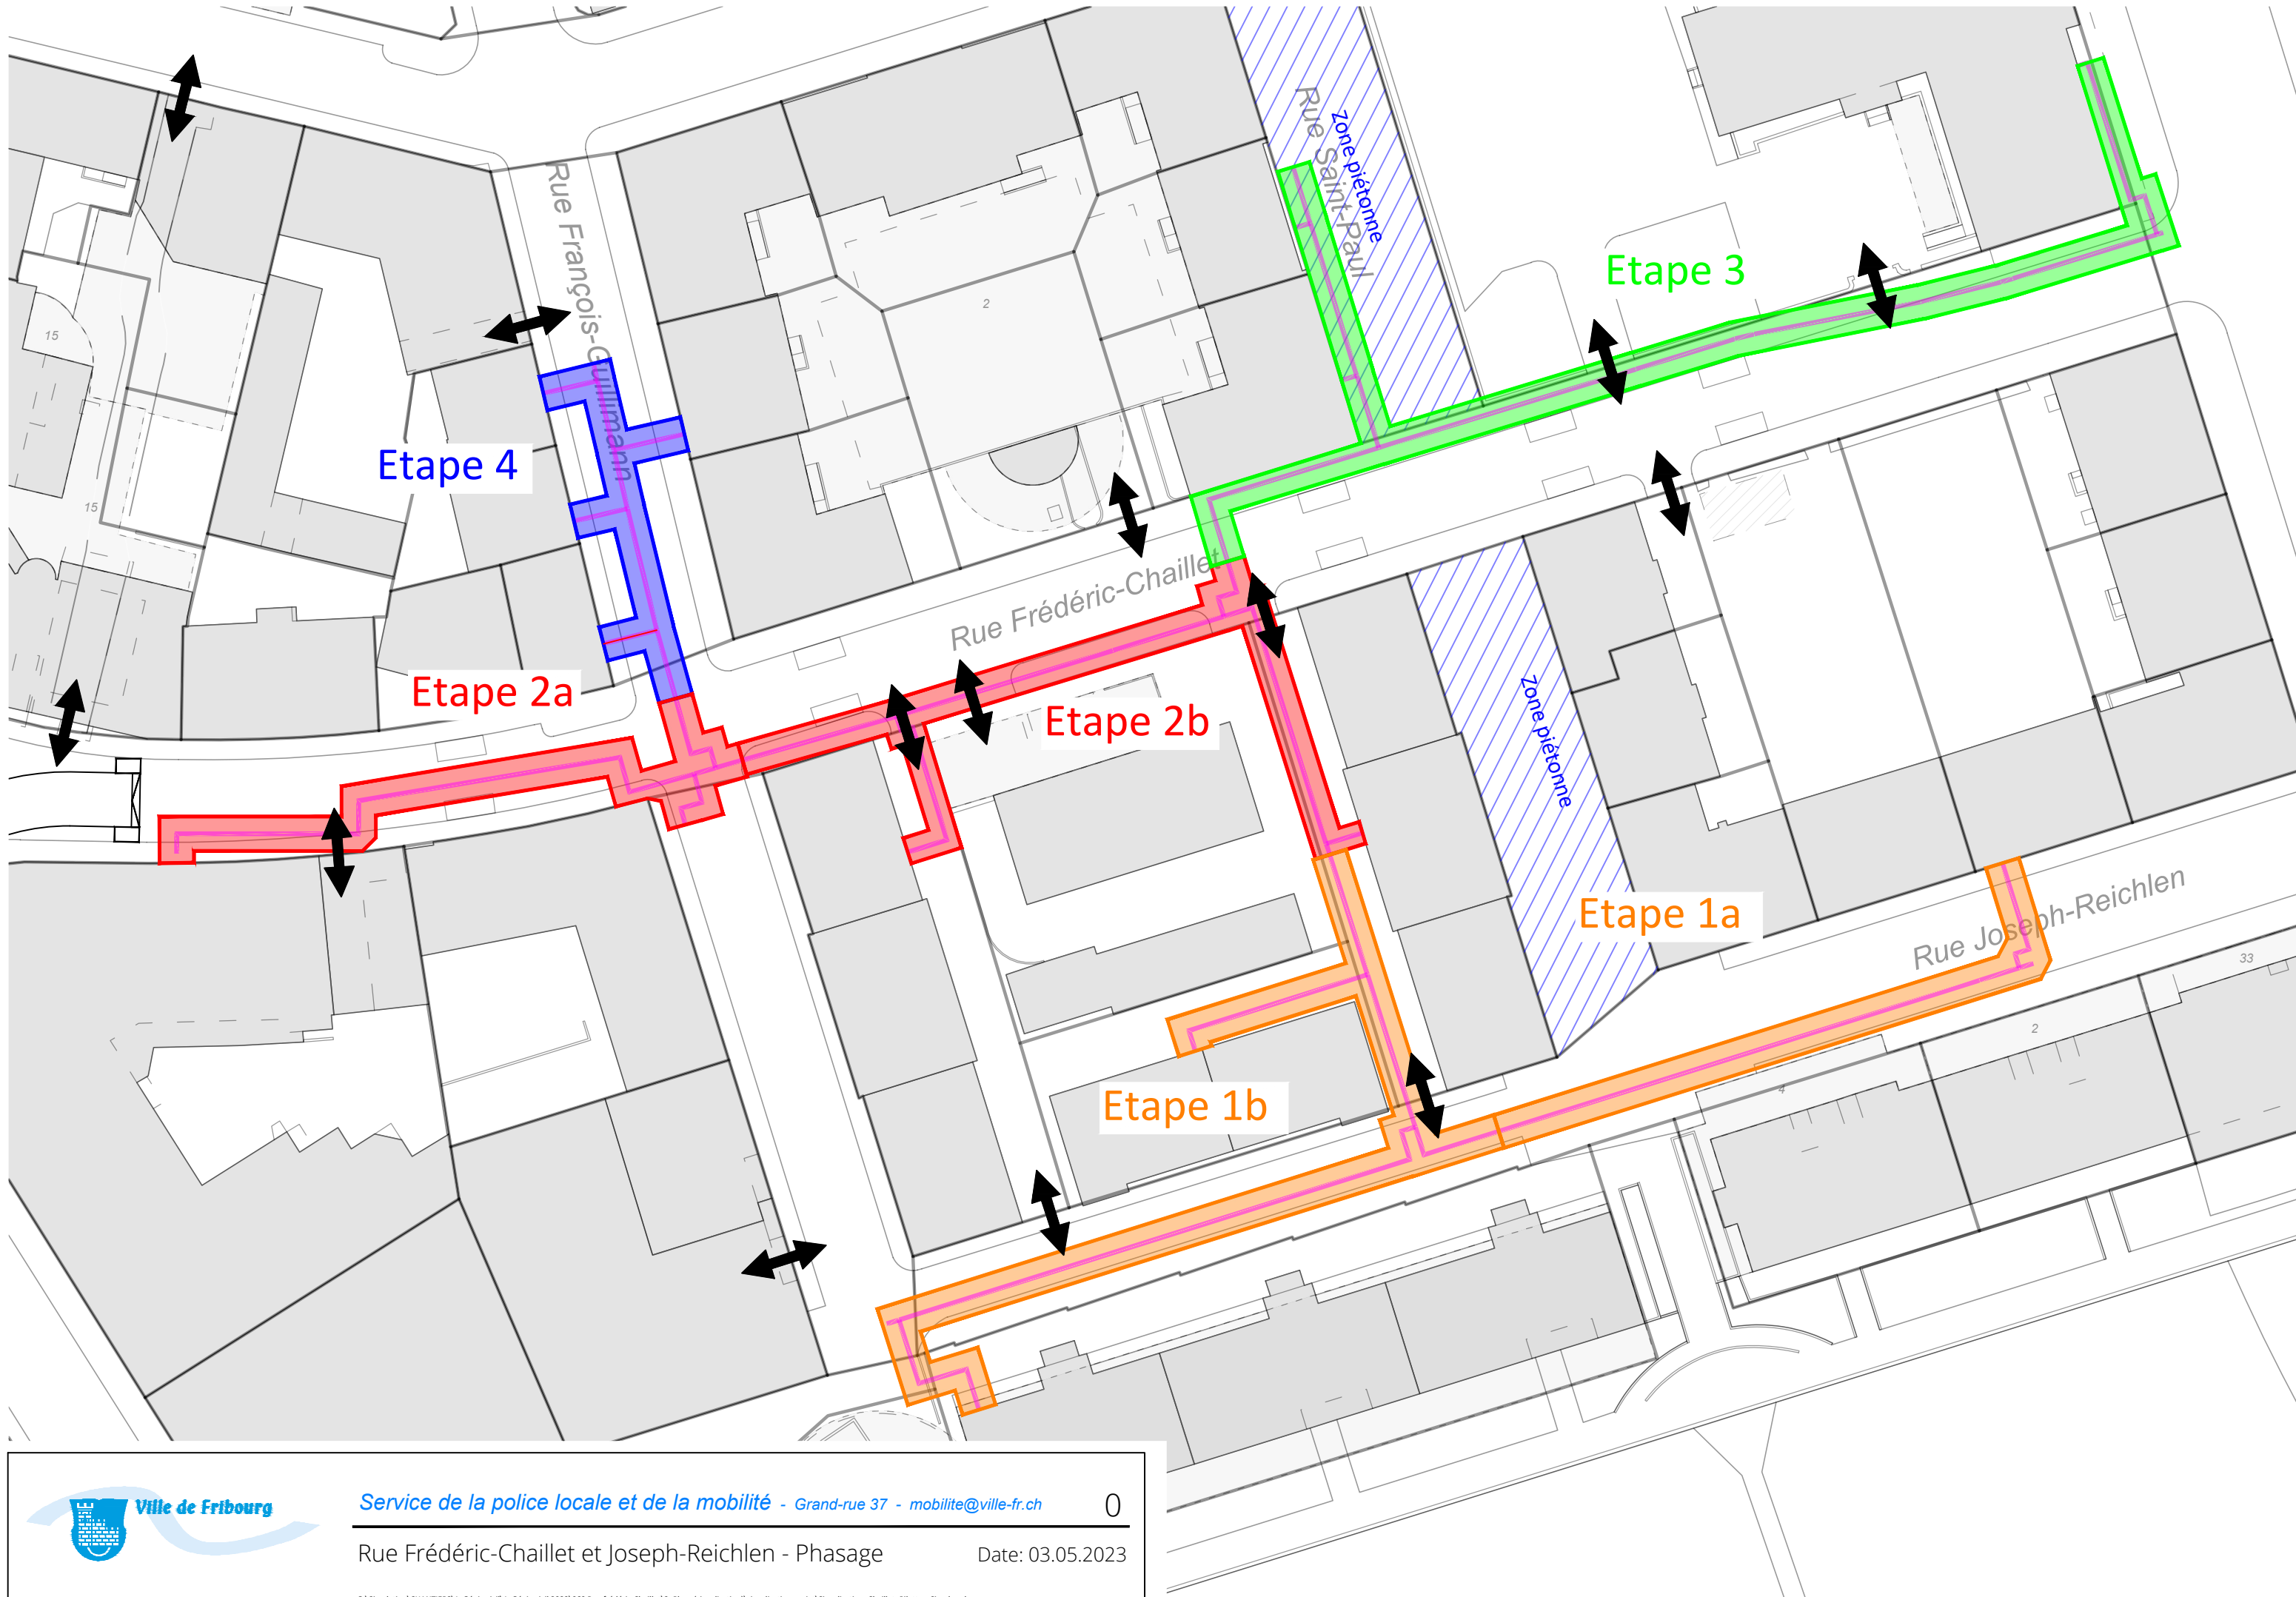

Installation chantier



Stockage pièces CAD

Clôtures chantier

Clôtures chantier

Roulotte +
conteneur à outils

Stockage
machines

Stockage
pièces CAD