


EPAGNY, LE.....

LE REQUERANT
Groupé E Celsius SA

L'AUTEUR DU PROJET
2J Génie Civil

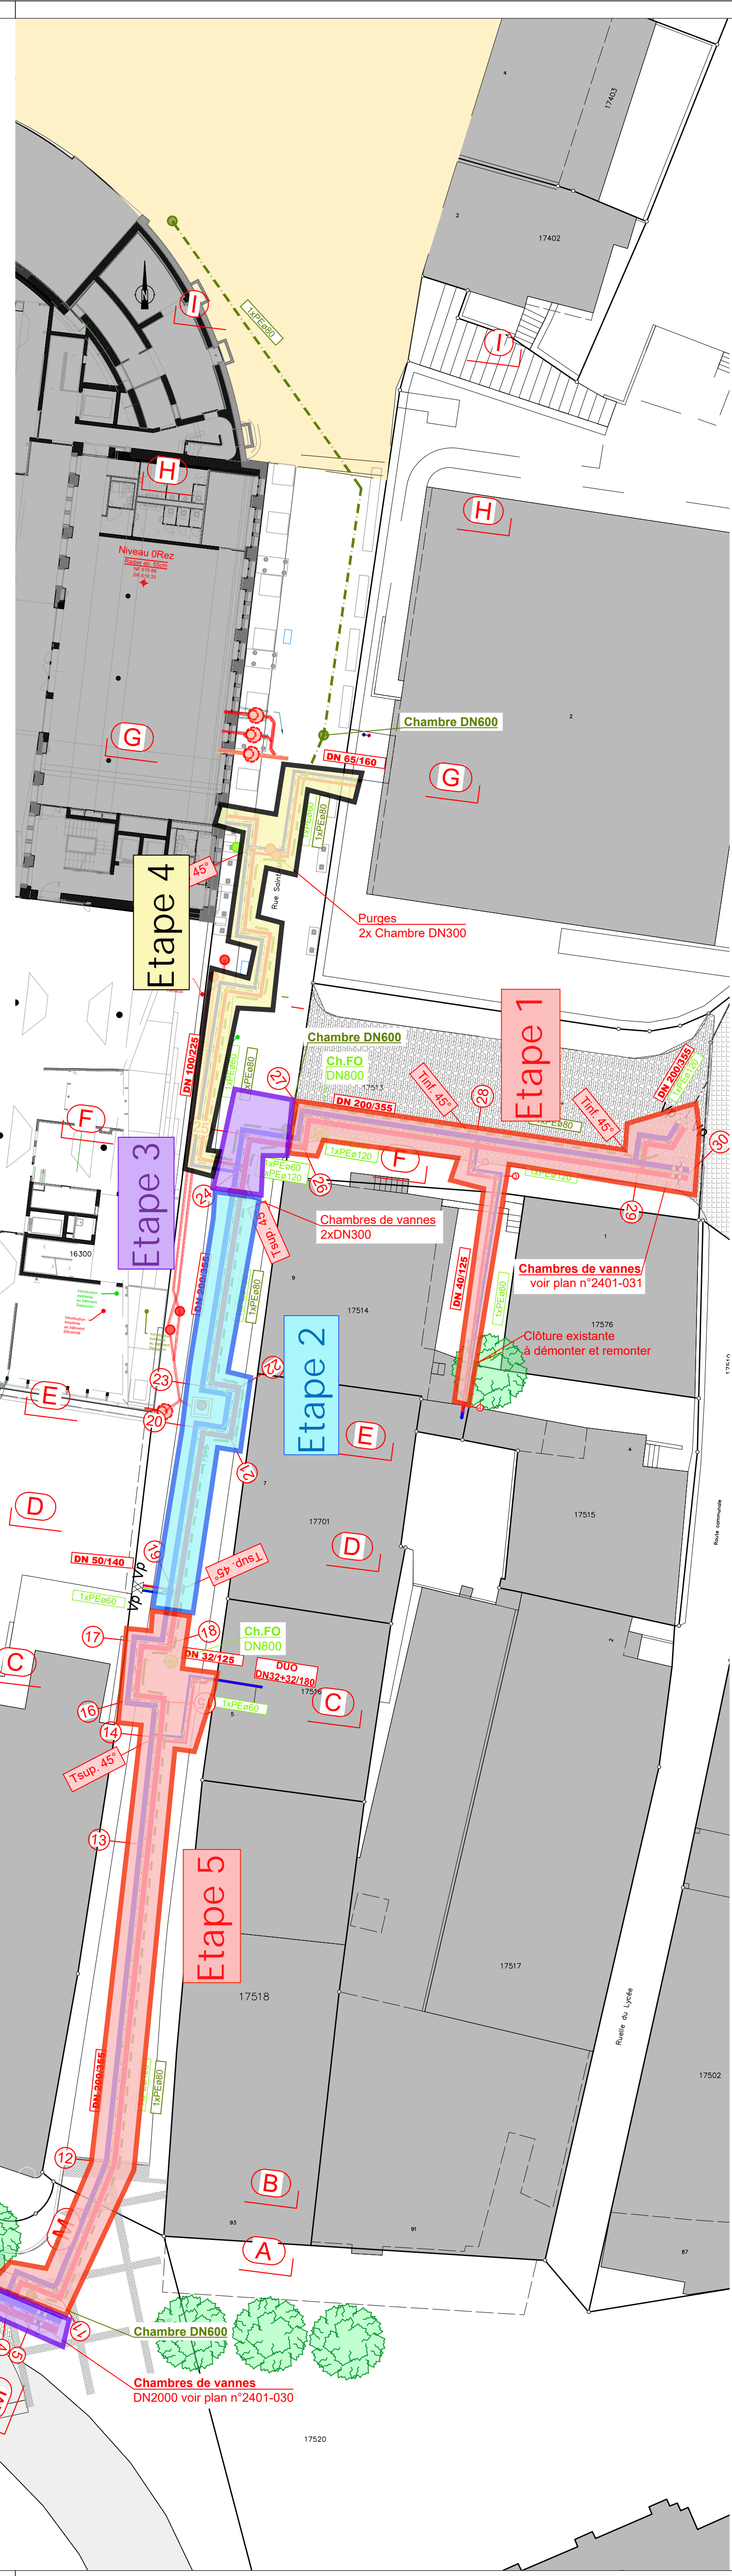

- Légende existant**
- Eaux claires
 - Eaux usées
 - Eaux mixtes
 - Eaux potables
 - Chauffage à distance
 - Électricité
 - Swisscom
 - Gaz BP-MP
 - Réseaux de télécommunications
 - Réseaux Inconnus - Relevé HELLETEC
- Légende Projet**
- Chauffage à distance:
- Conduite CAD Retour
 - Conduite CAD Aller
 - Vanne doubles purges
 - Vanne simple purge
 - Purge
 - Vanne perdue
 - Ouvrages / Chambres
 - Fibre optique
 - Chambre de fibre optique
 - Réseaux de télécommunications

REMARQUES:

L'entreprise devra obtenir de la part de chaque service les derniers plans de leurs réseaux avant le début des travaux.

Le tracé et la profondeur des réseaux existants sont donnés à titre indicatif.

Selon un sondage permettra de déterminer l'emplacement et la nature exact des conduites

