



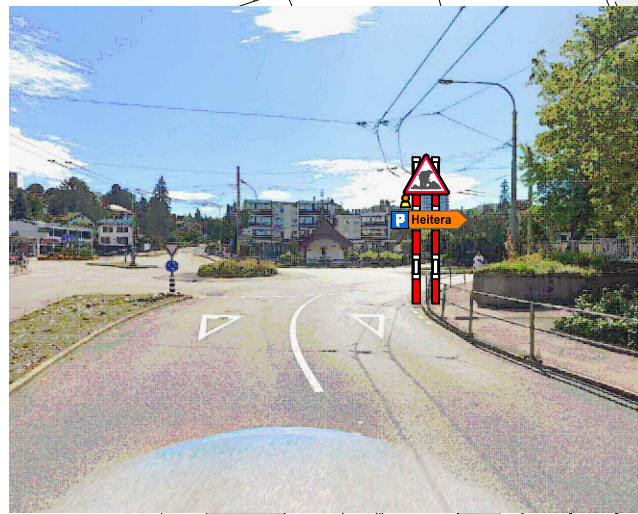
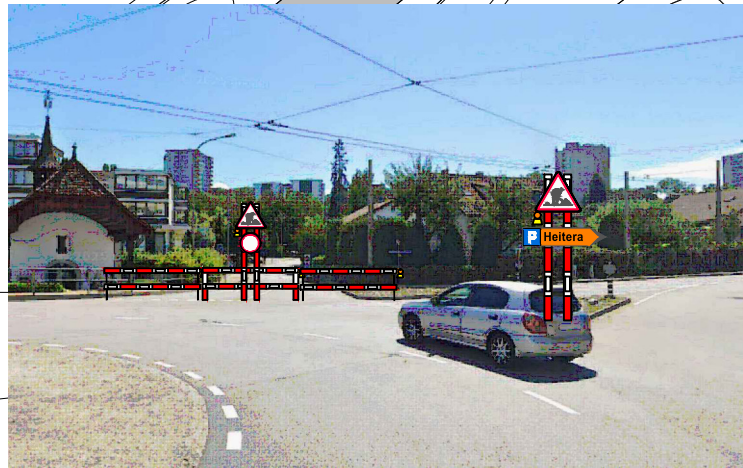
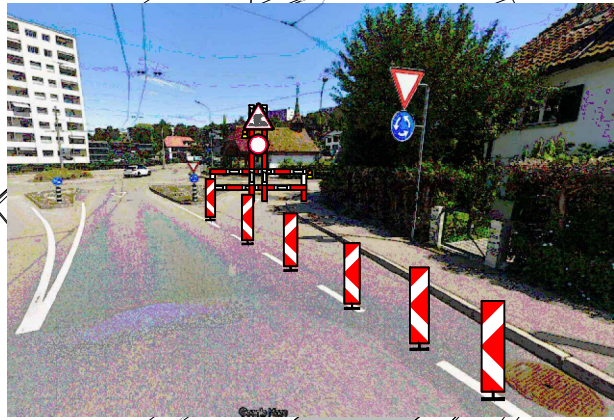








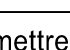
Légende

-  OSR 1.14
-  OSR 2.01
-  OSR 4.09.1
-  OSR 2.37

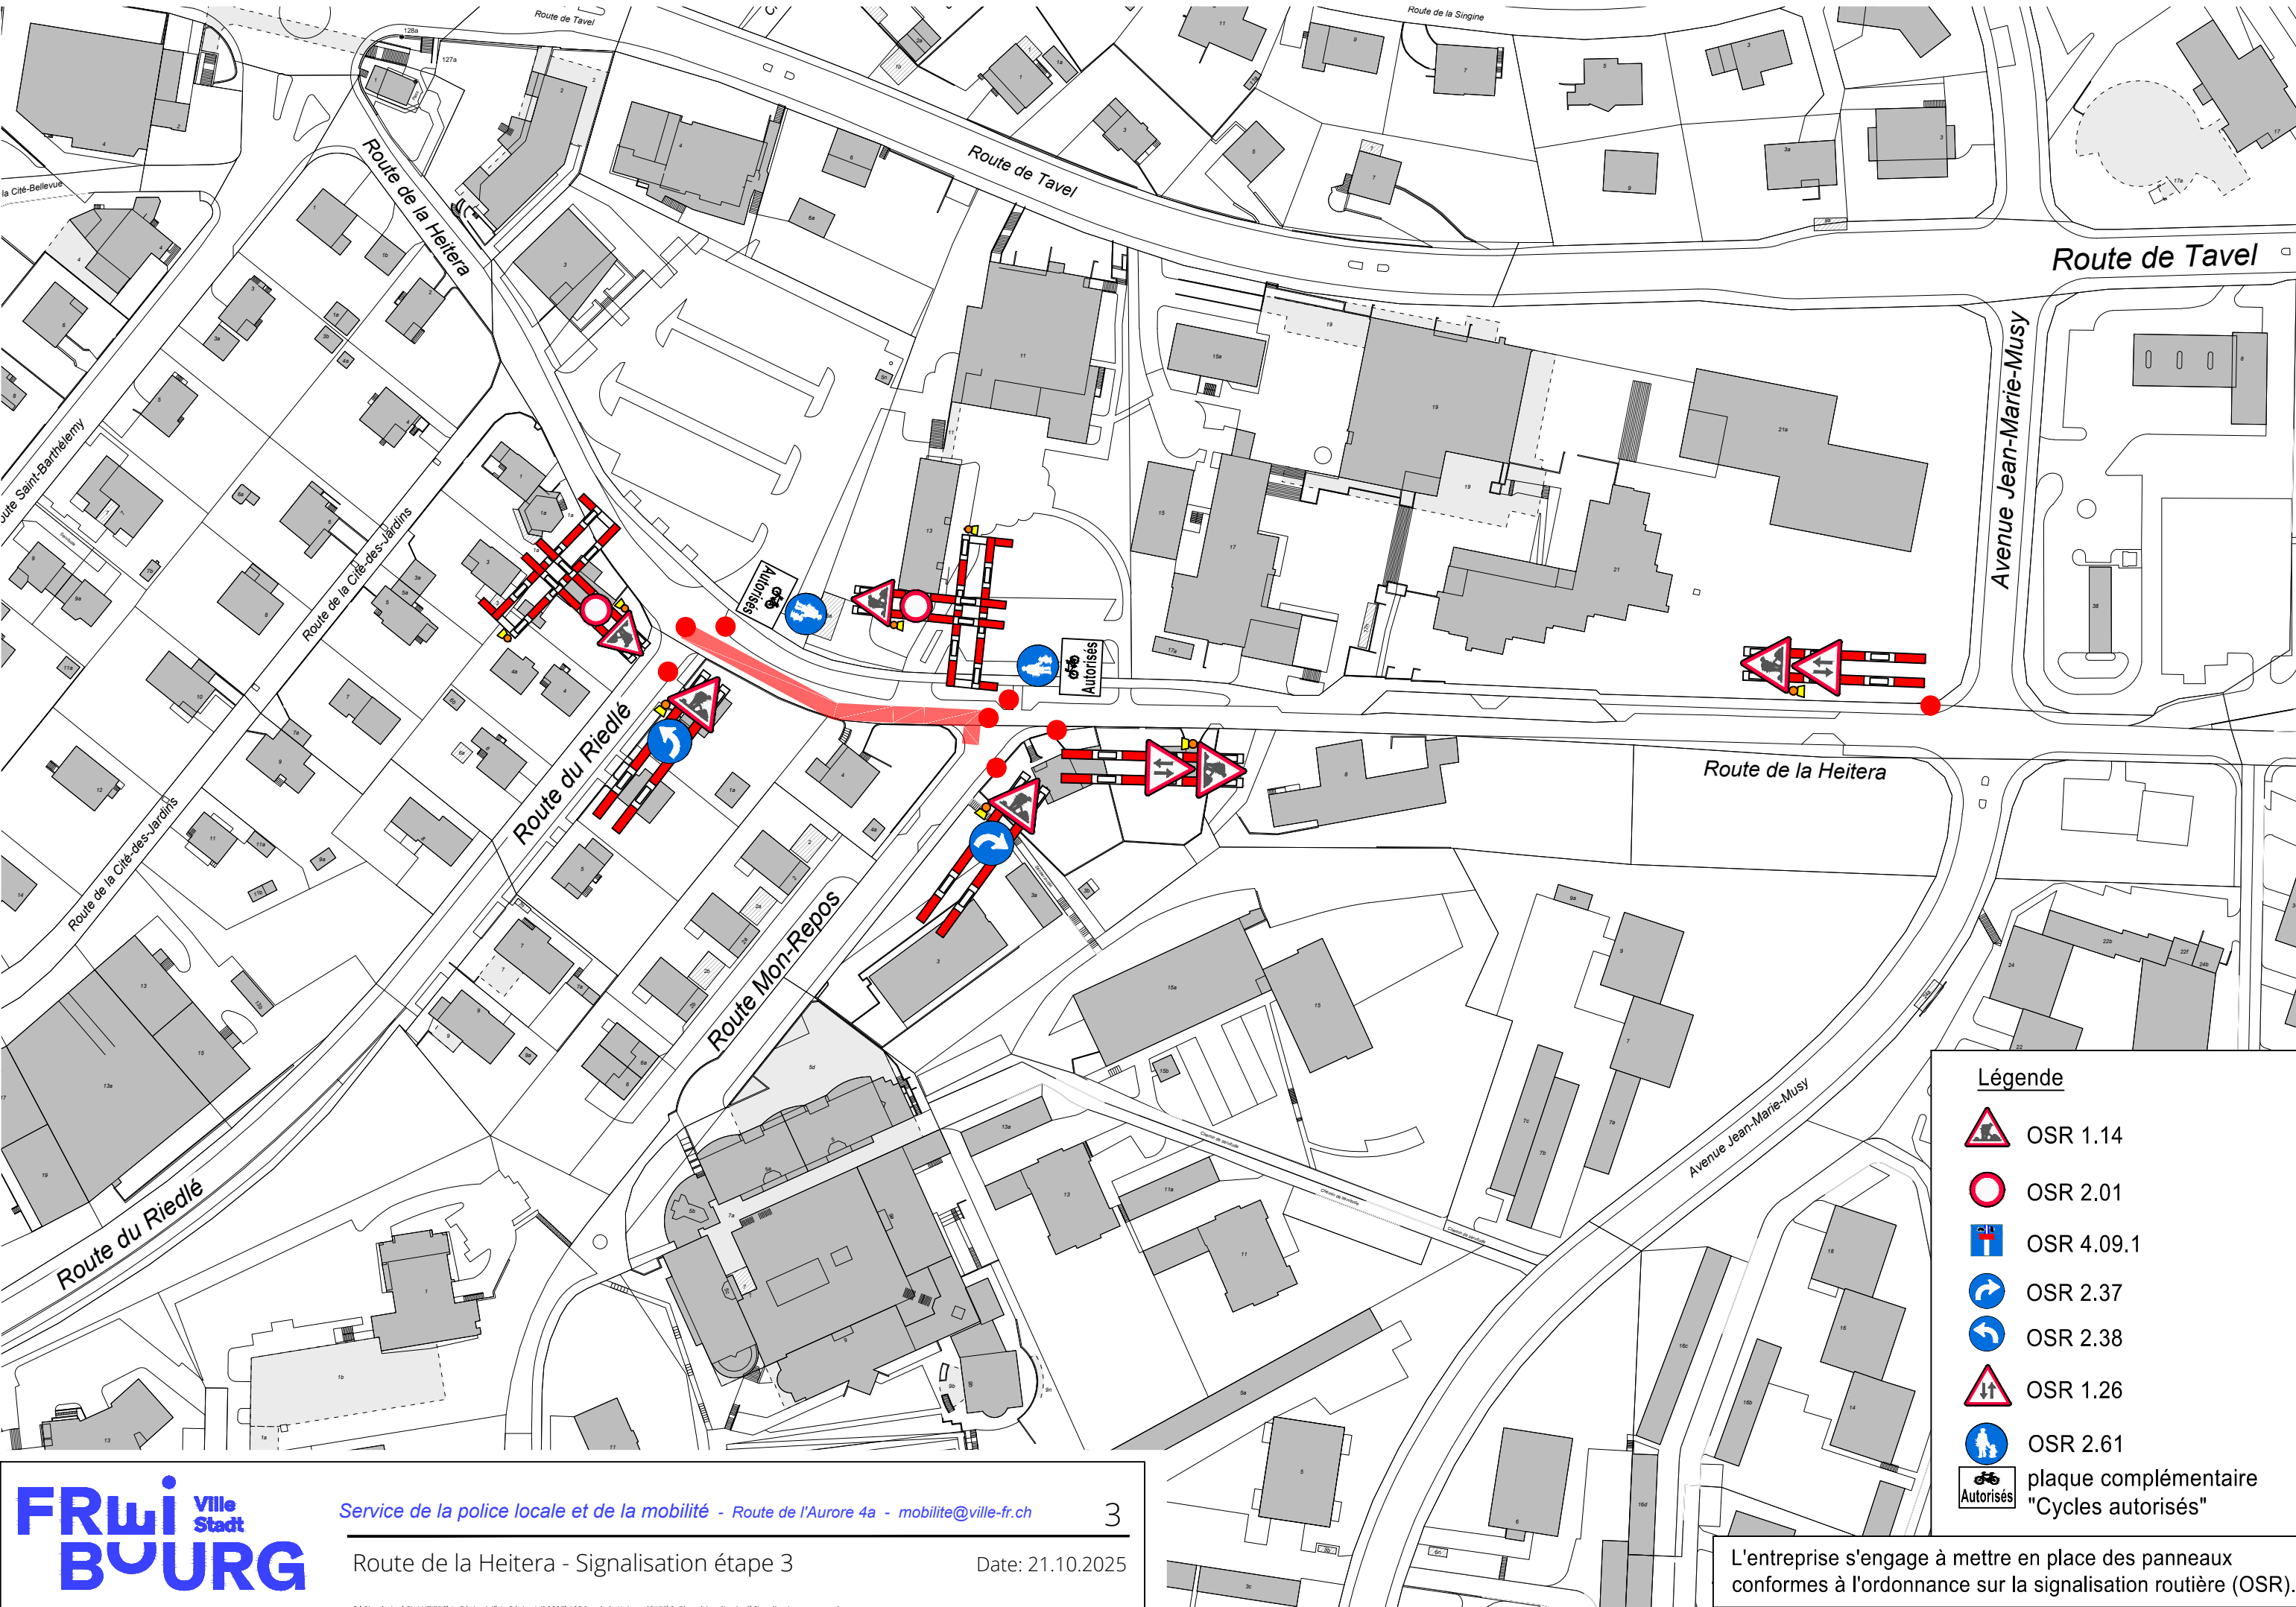
L'entreprise s'engage à mettre en place des panneaux conformes à l'ordonnance sur la signalisation routière (OSR).




Légende


-  OSR 1.14
-  OSR 2.01
-  OSR 4.09.1
-  OSR 1.26
-  OSR 4.34.1
-  OSR 2.61
-  plaque complémentaire "Cycles autorisés"


L'entreprise s'engage à mettre en place des panneaux conformes à l'ordonnance sur la signalisation routière (OSR).





Légende


 OSR 1.14


 OSR 2.01


 OSR 4.09.1

 OSR 2.37

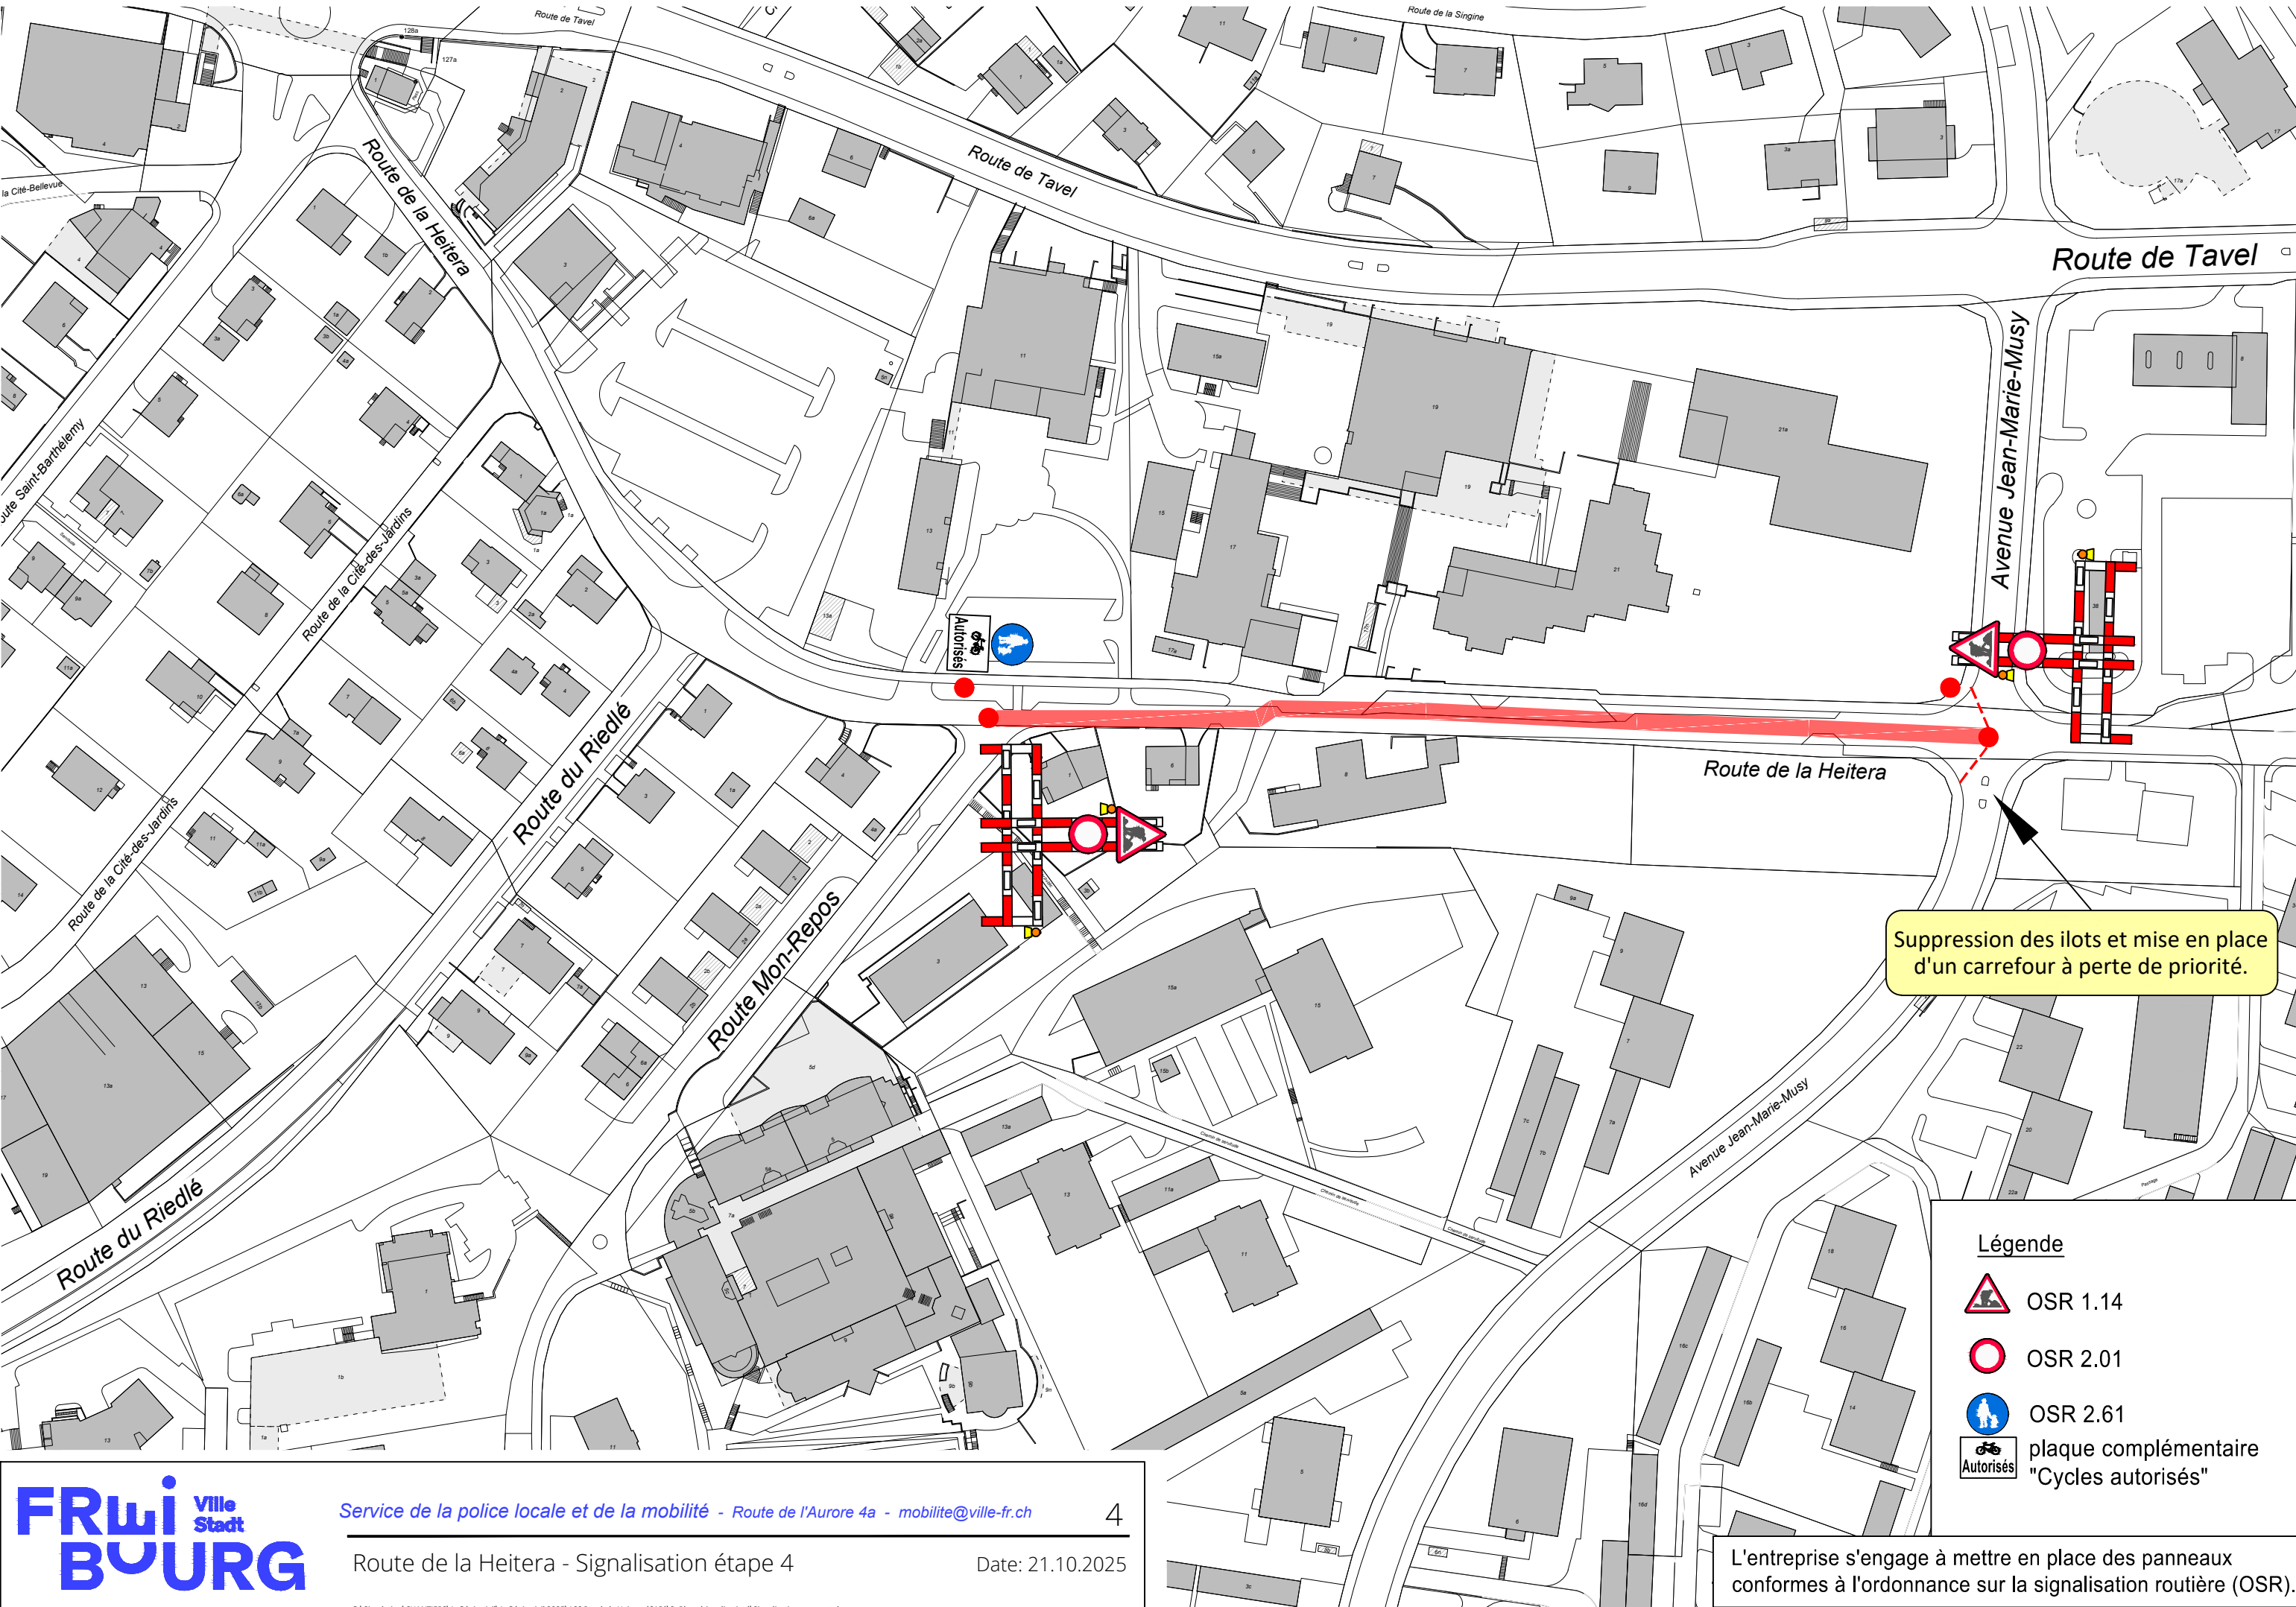
 OSR 2.38

 OSR 1.26





 OSR 2.61

 plaque complémentaire "Cycles autorisés"

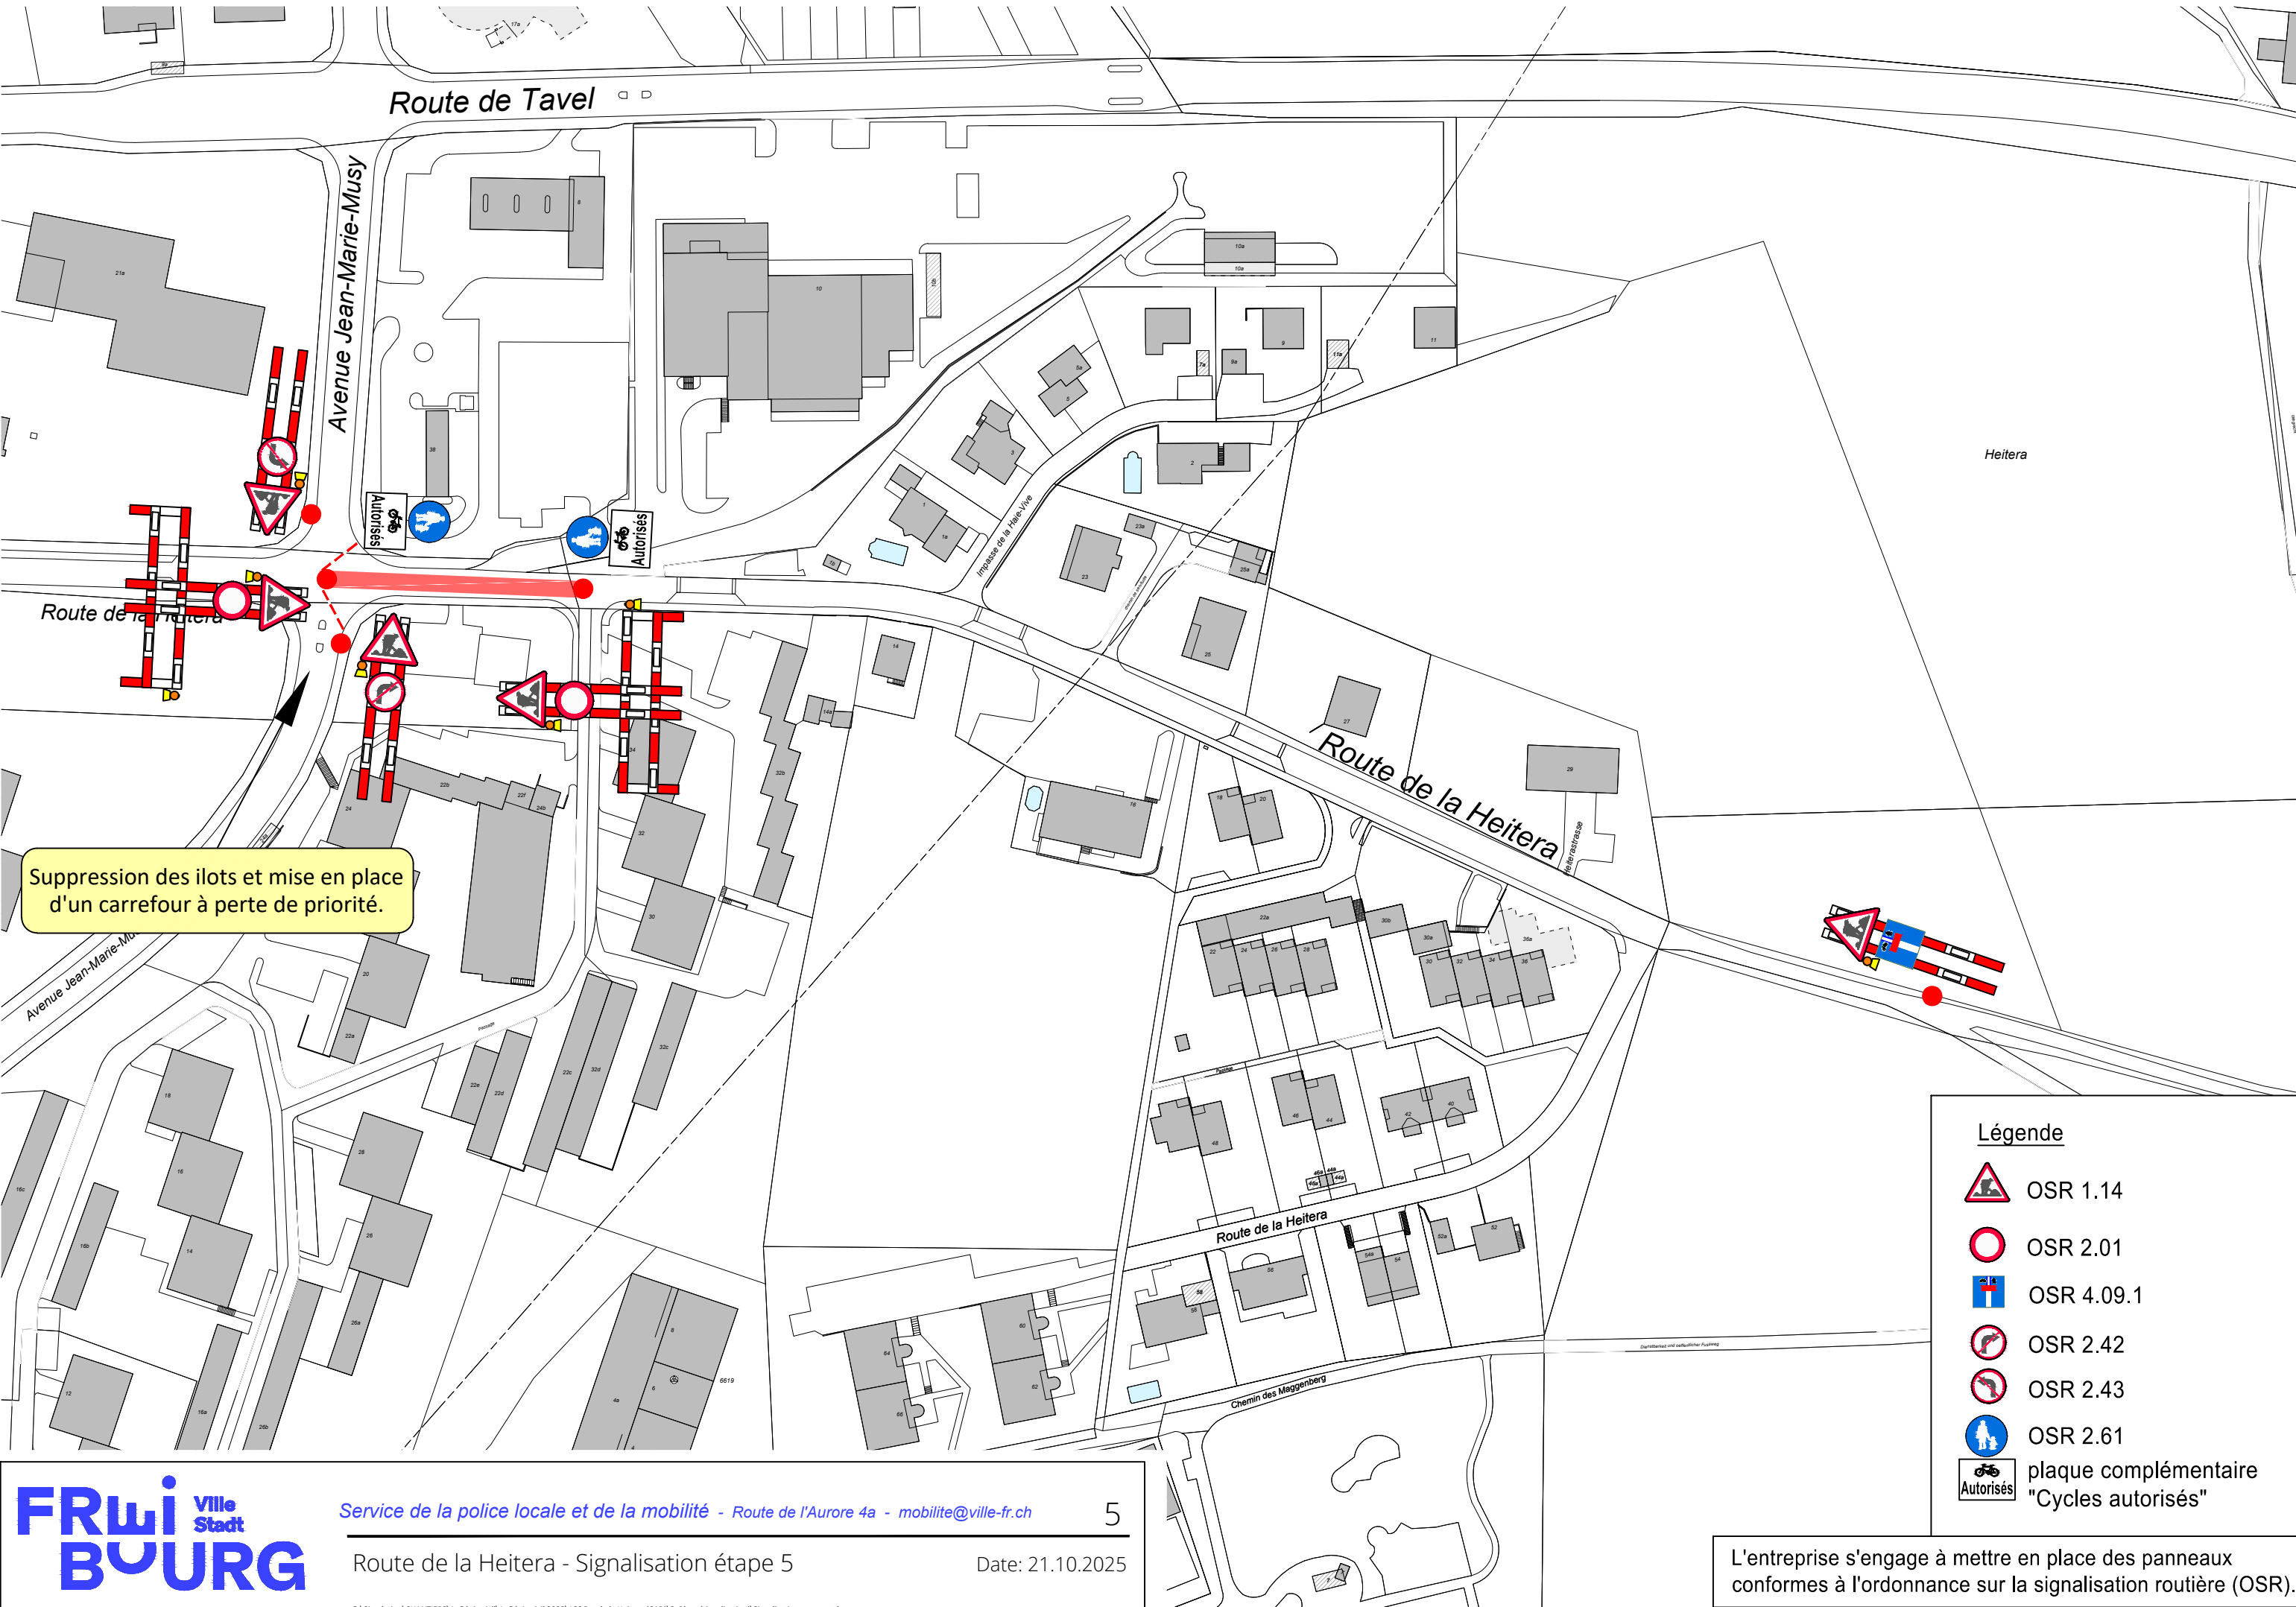
L'entreprise s'engage à mettre en place des panneaux conformes à l'ordonnance sur la signalisation routière (OSR).



Suppression des ilots et mise en place d'un carrefour à perte de priorité.








- Légende**
-  OSR 1.14
 -  OSR 2.01
 -  OSR 2.61
 -  plaque complémentaire "Cycles autorisés"

L'entreprise s'engage à mettre en place des panneaux conformes à l'ordonnance sur la signalisation routière (OSR).



Suppression des ilots et mise en place d'un carrefour à perte de priorité.

Légende

-  OSR 1.14
-  OSR 2.01
-  OSR 4.09.1
-  OSR 2.42
-  OSR 2.43
-  OSR 2.61
-  plaque complémentaire "Cycles autorisés"

L'entreprise s'engage à mettre en place des panneaux conformes à l'ordonnance sur la signalisation routière (OSR).