



Service de la police locale et de la mobilité - Grand-rue 37 - mobilité@ville-fr.ch

Rue Joseph-Piller - Signalisation étape 1c

Date: 15.01.2025

1c

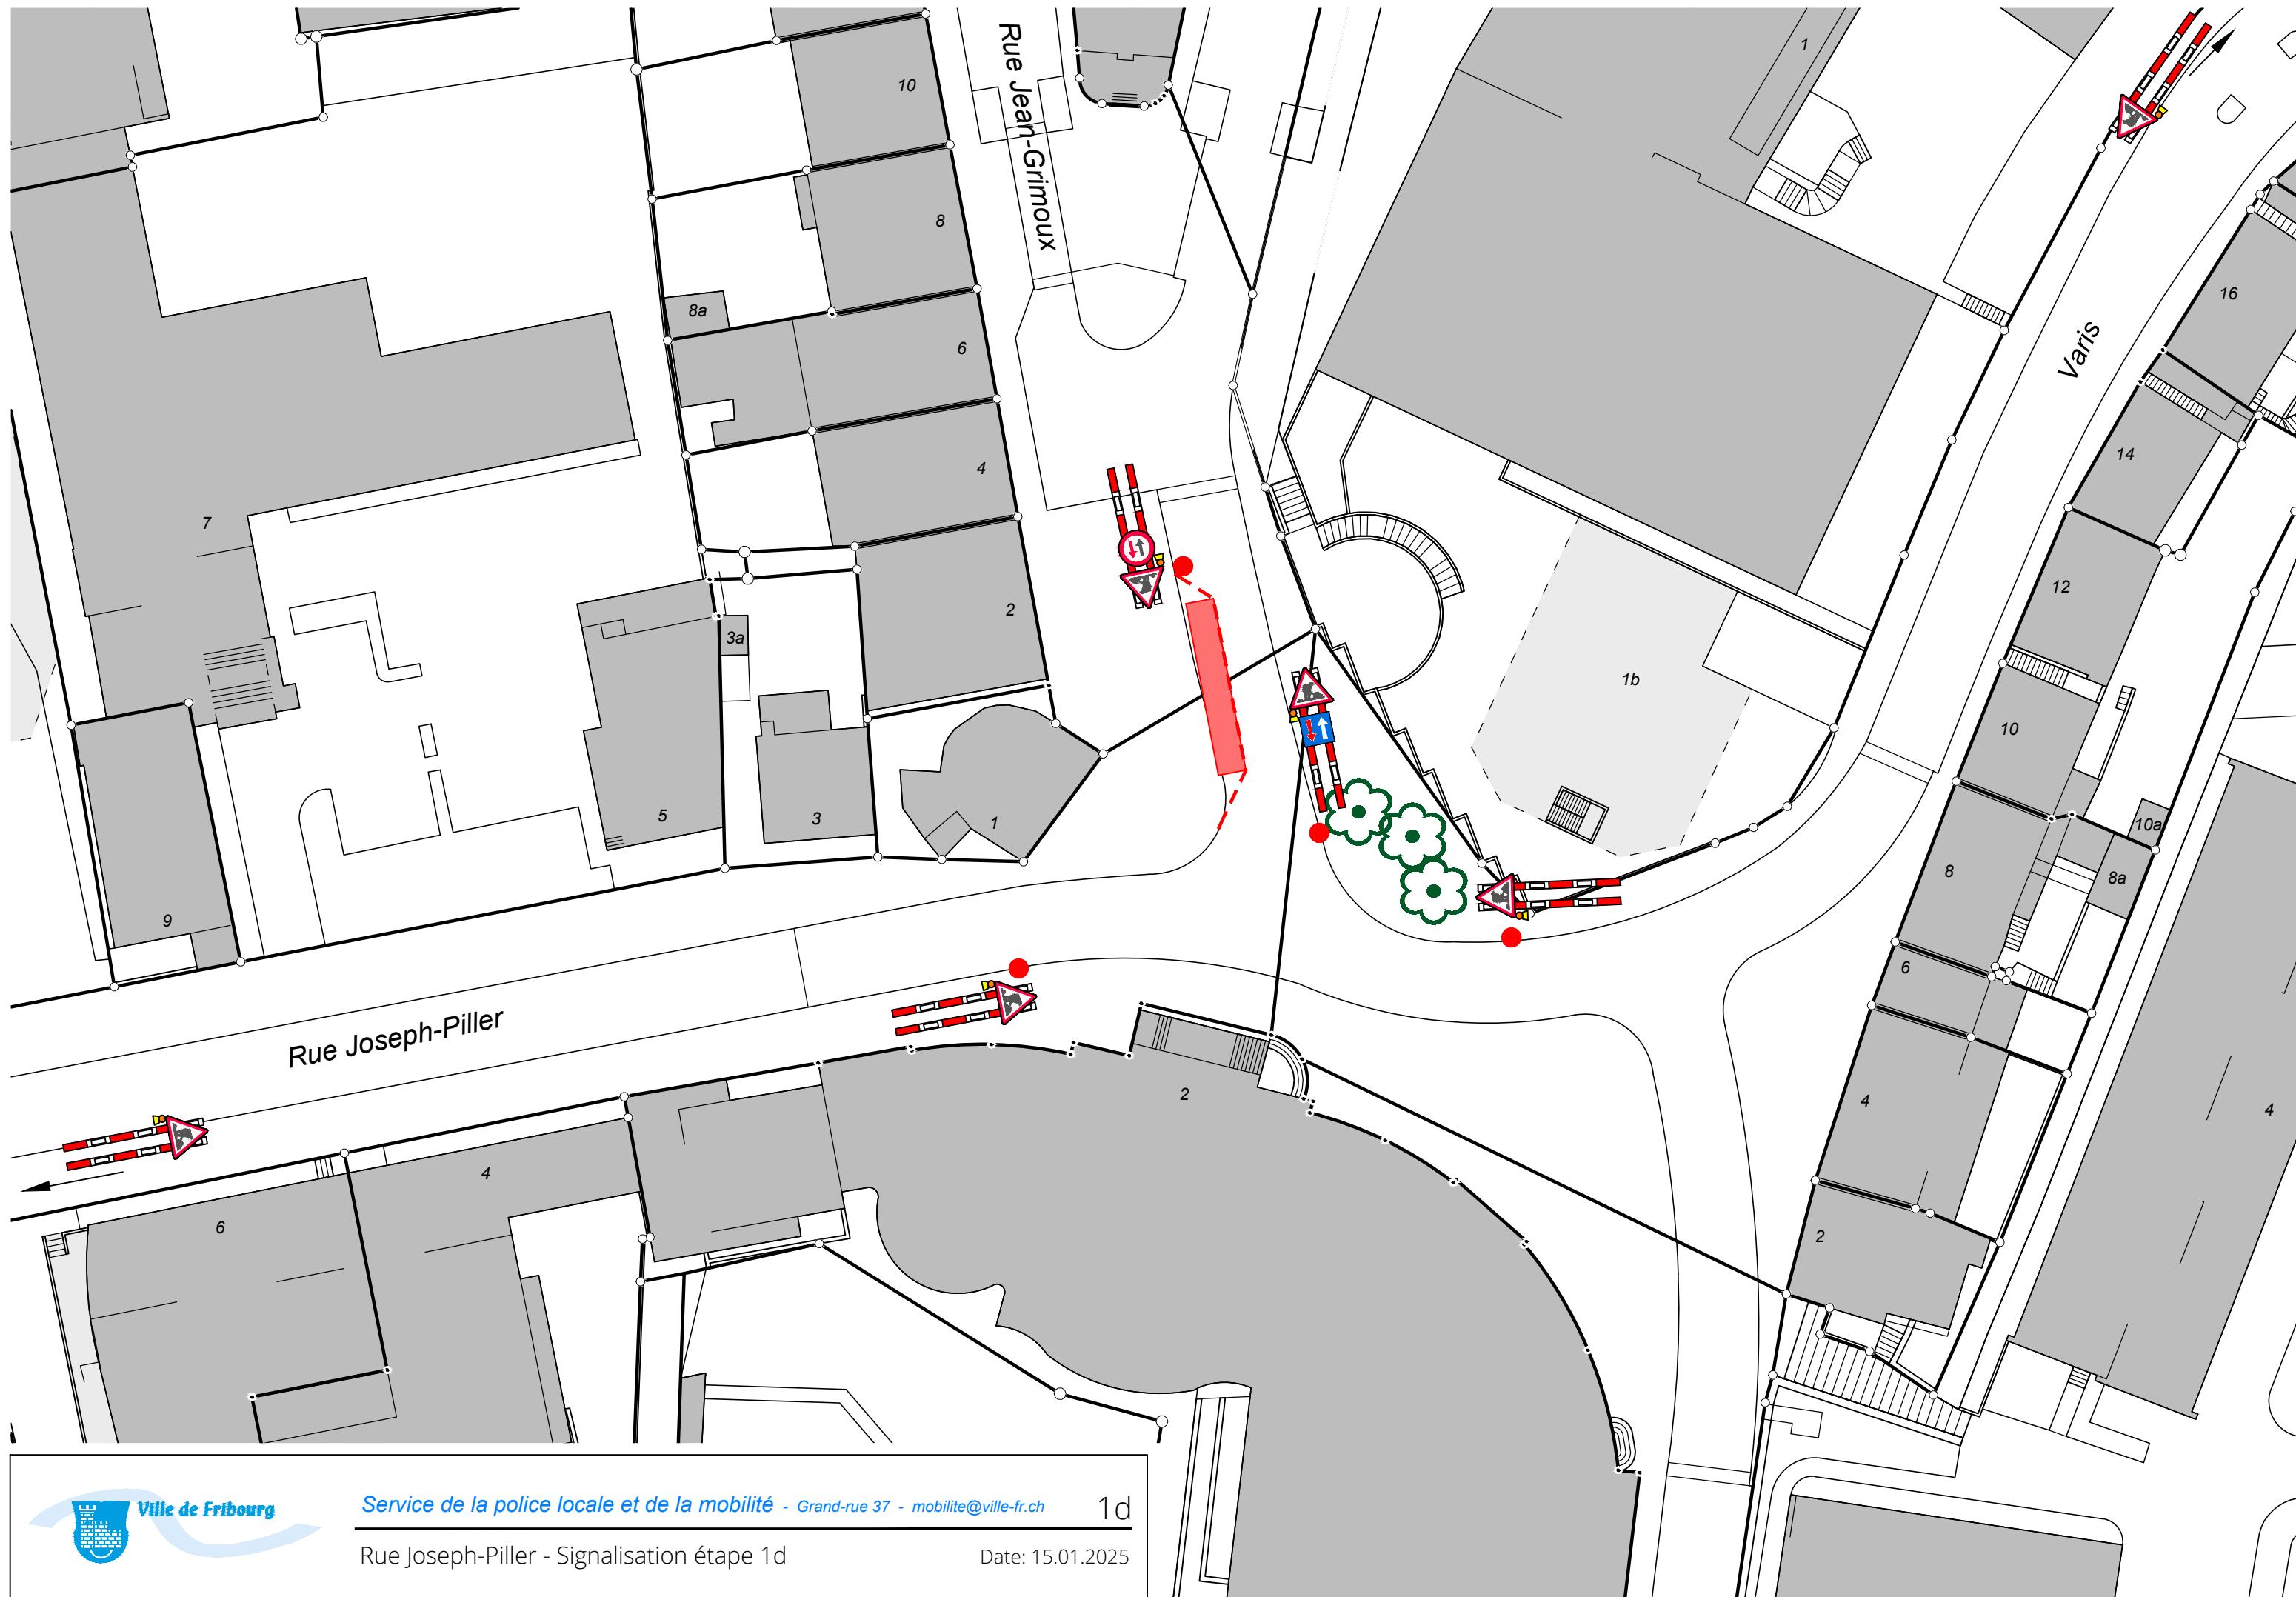

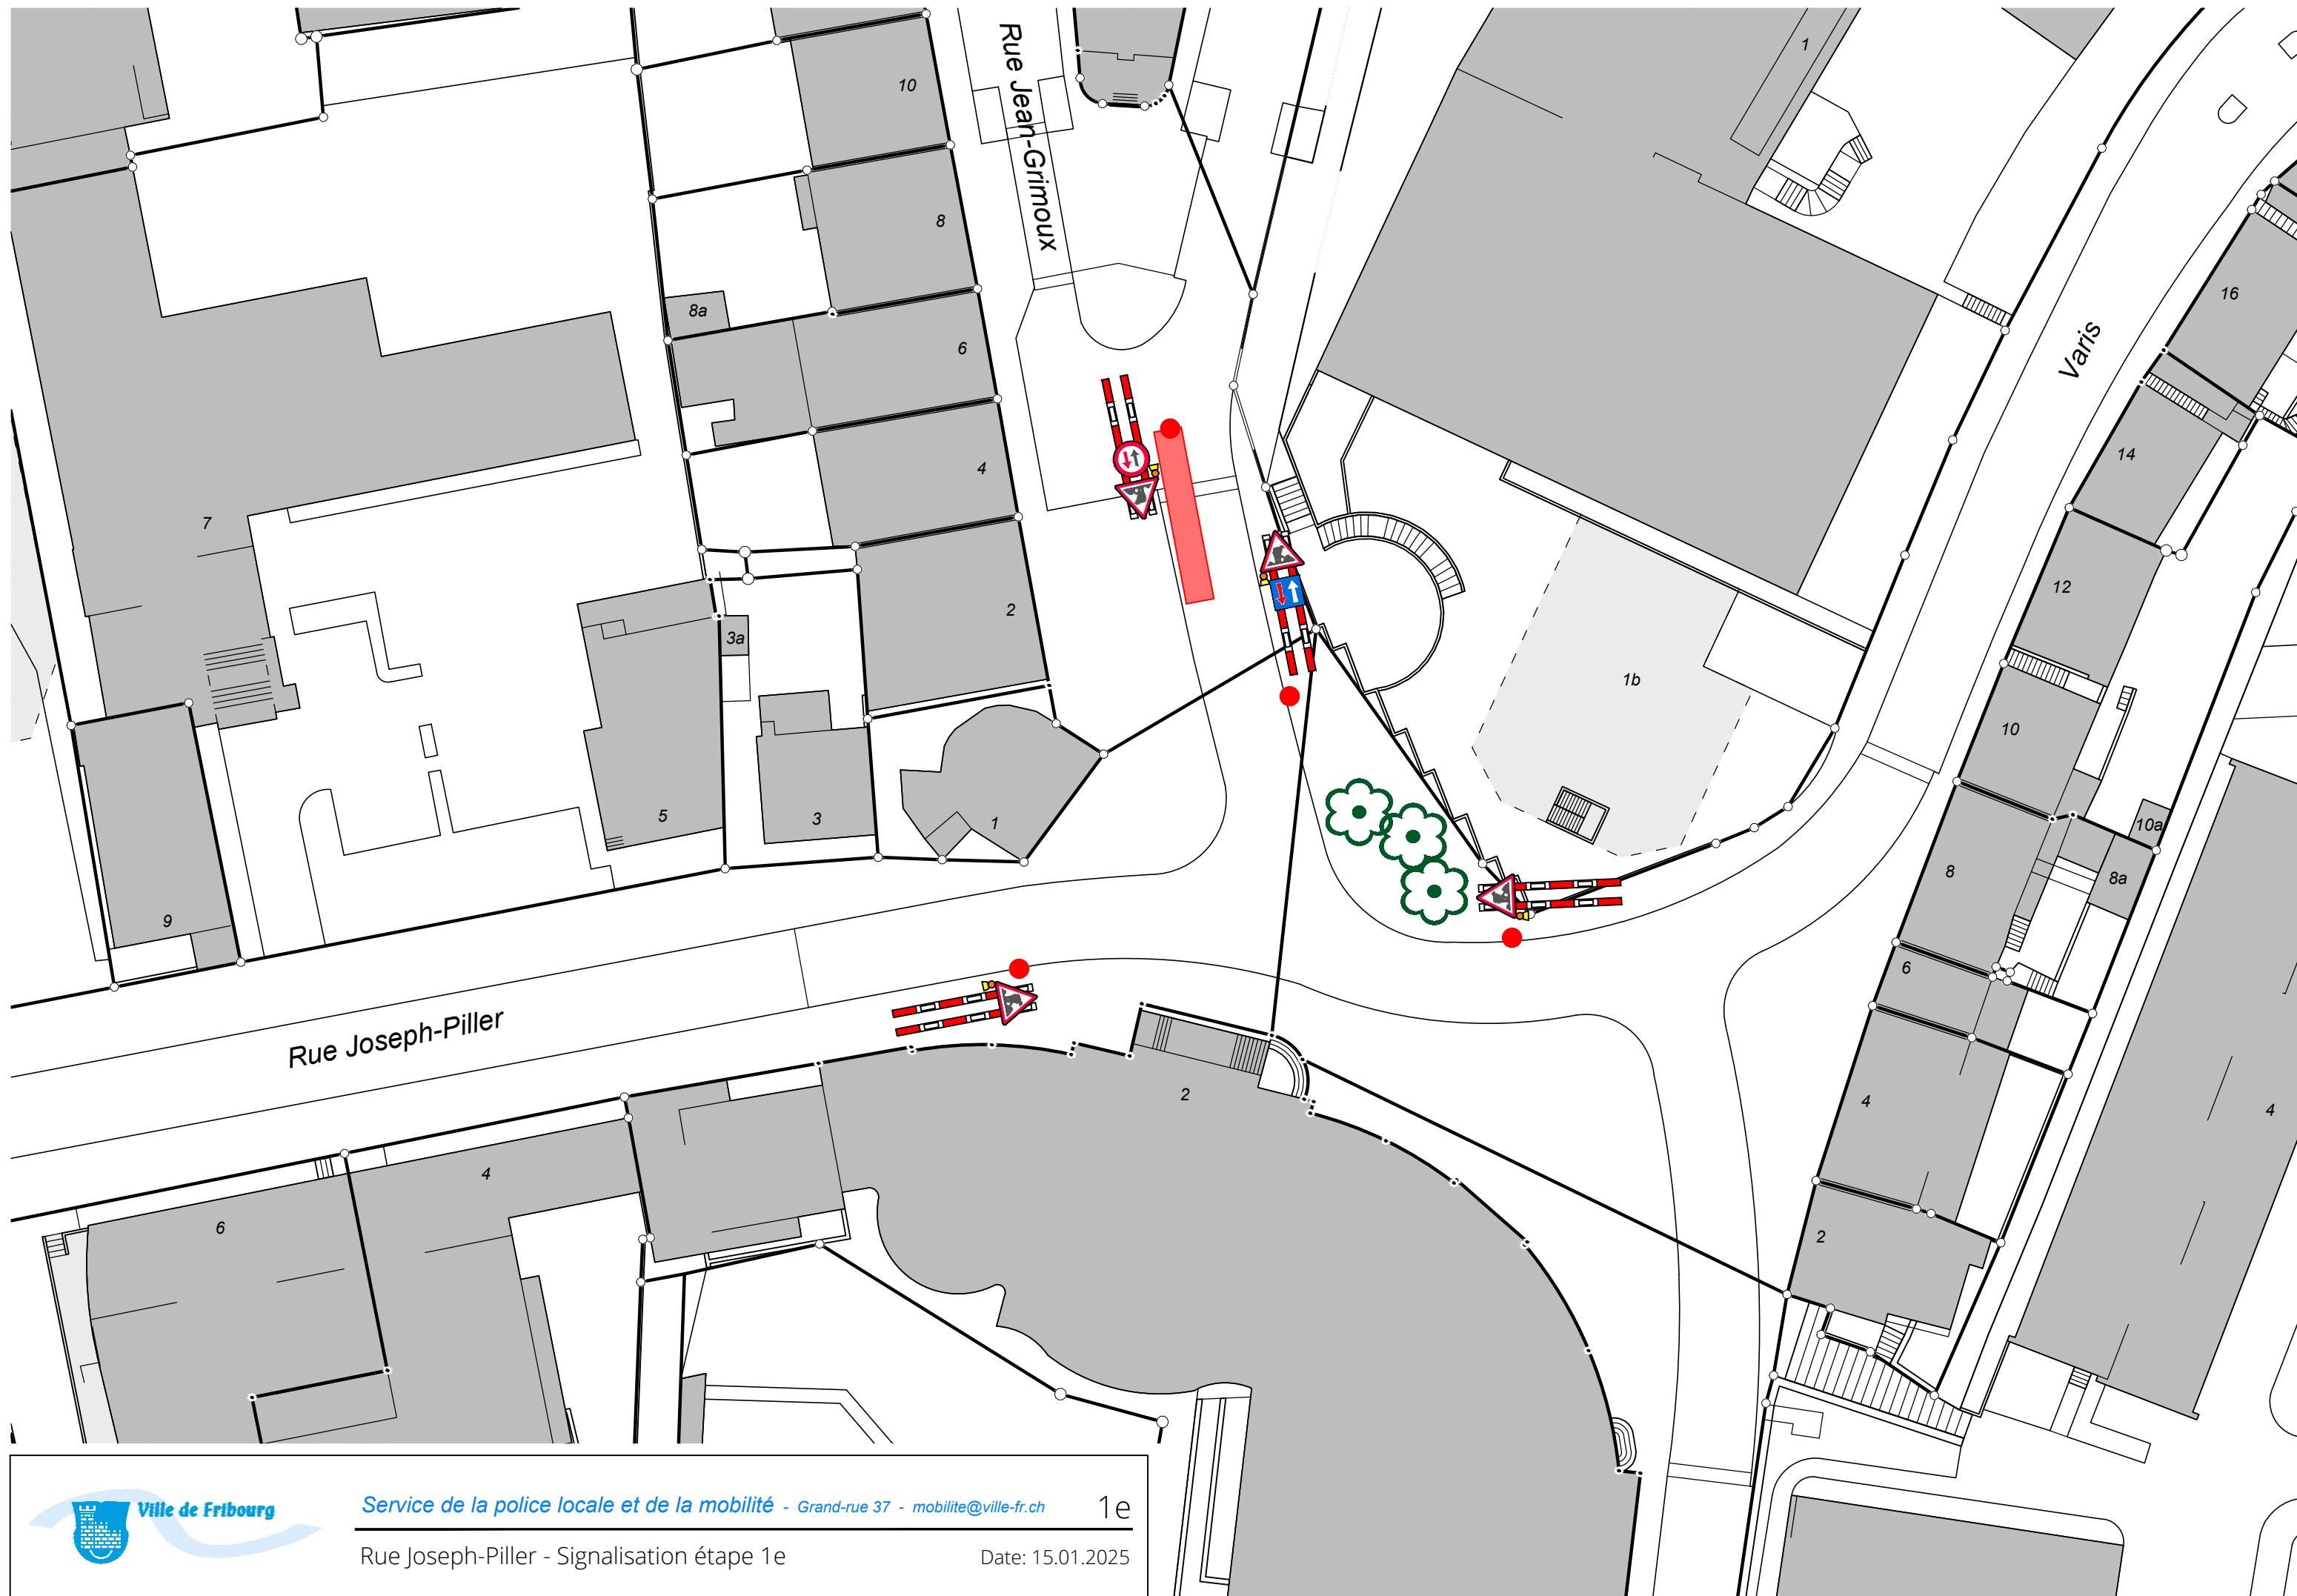


Service de la police locale et de la mobilité - Grand-rue 37 - mobilité@ville-fr.ch

Rue Joseph-Piller - Signalisation étape 1e

Date: 15.01.2025

1e

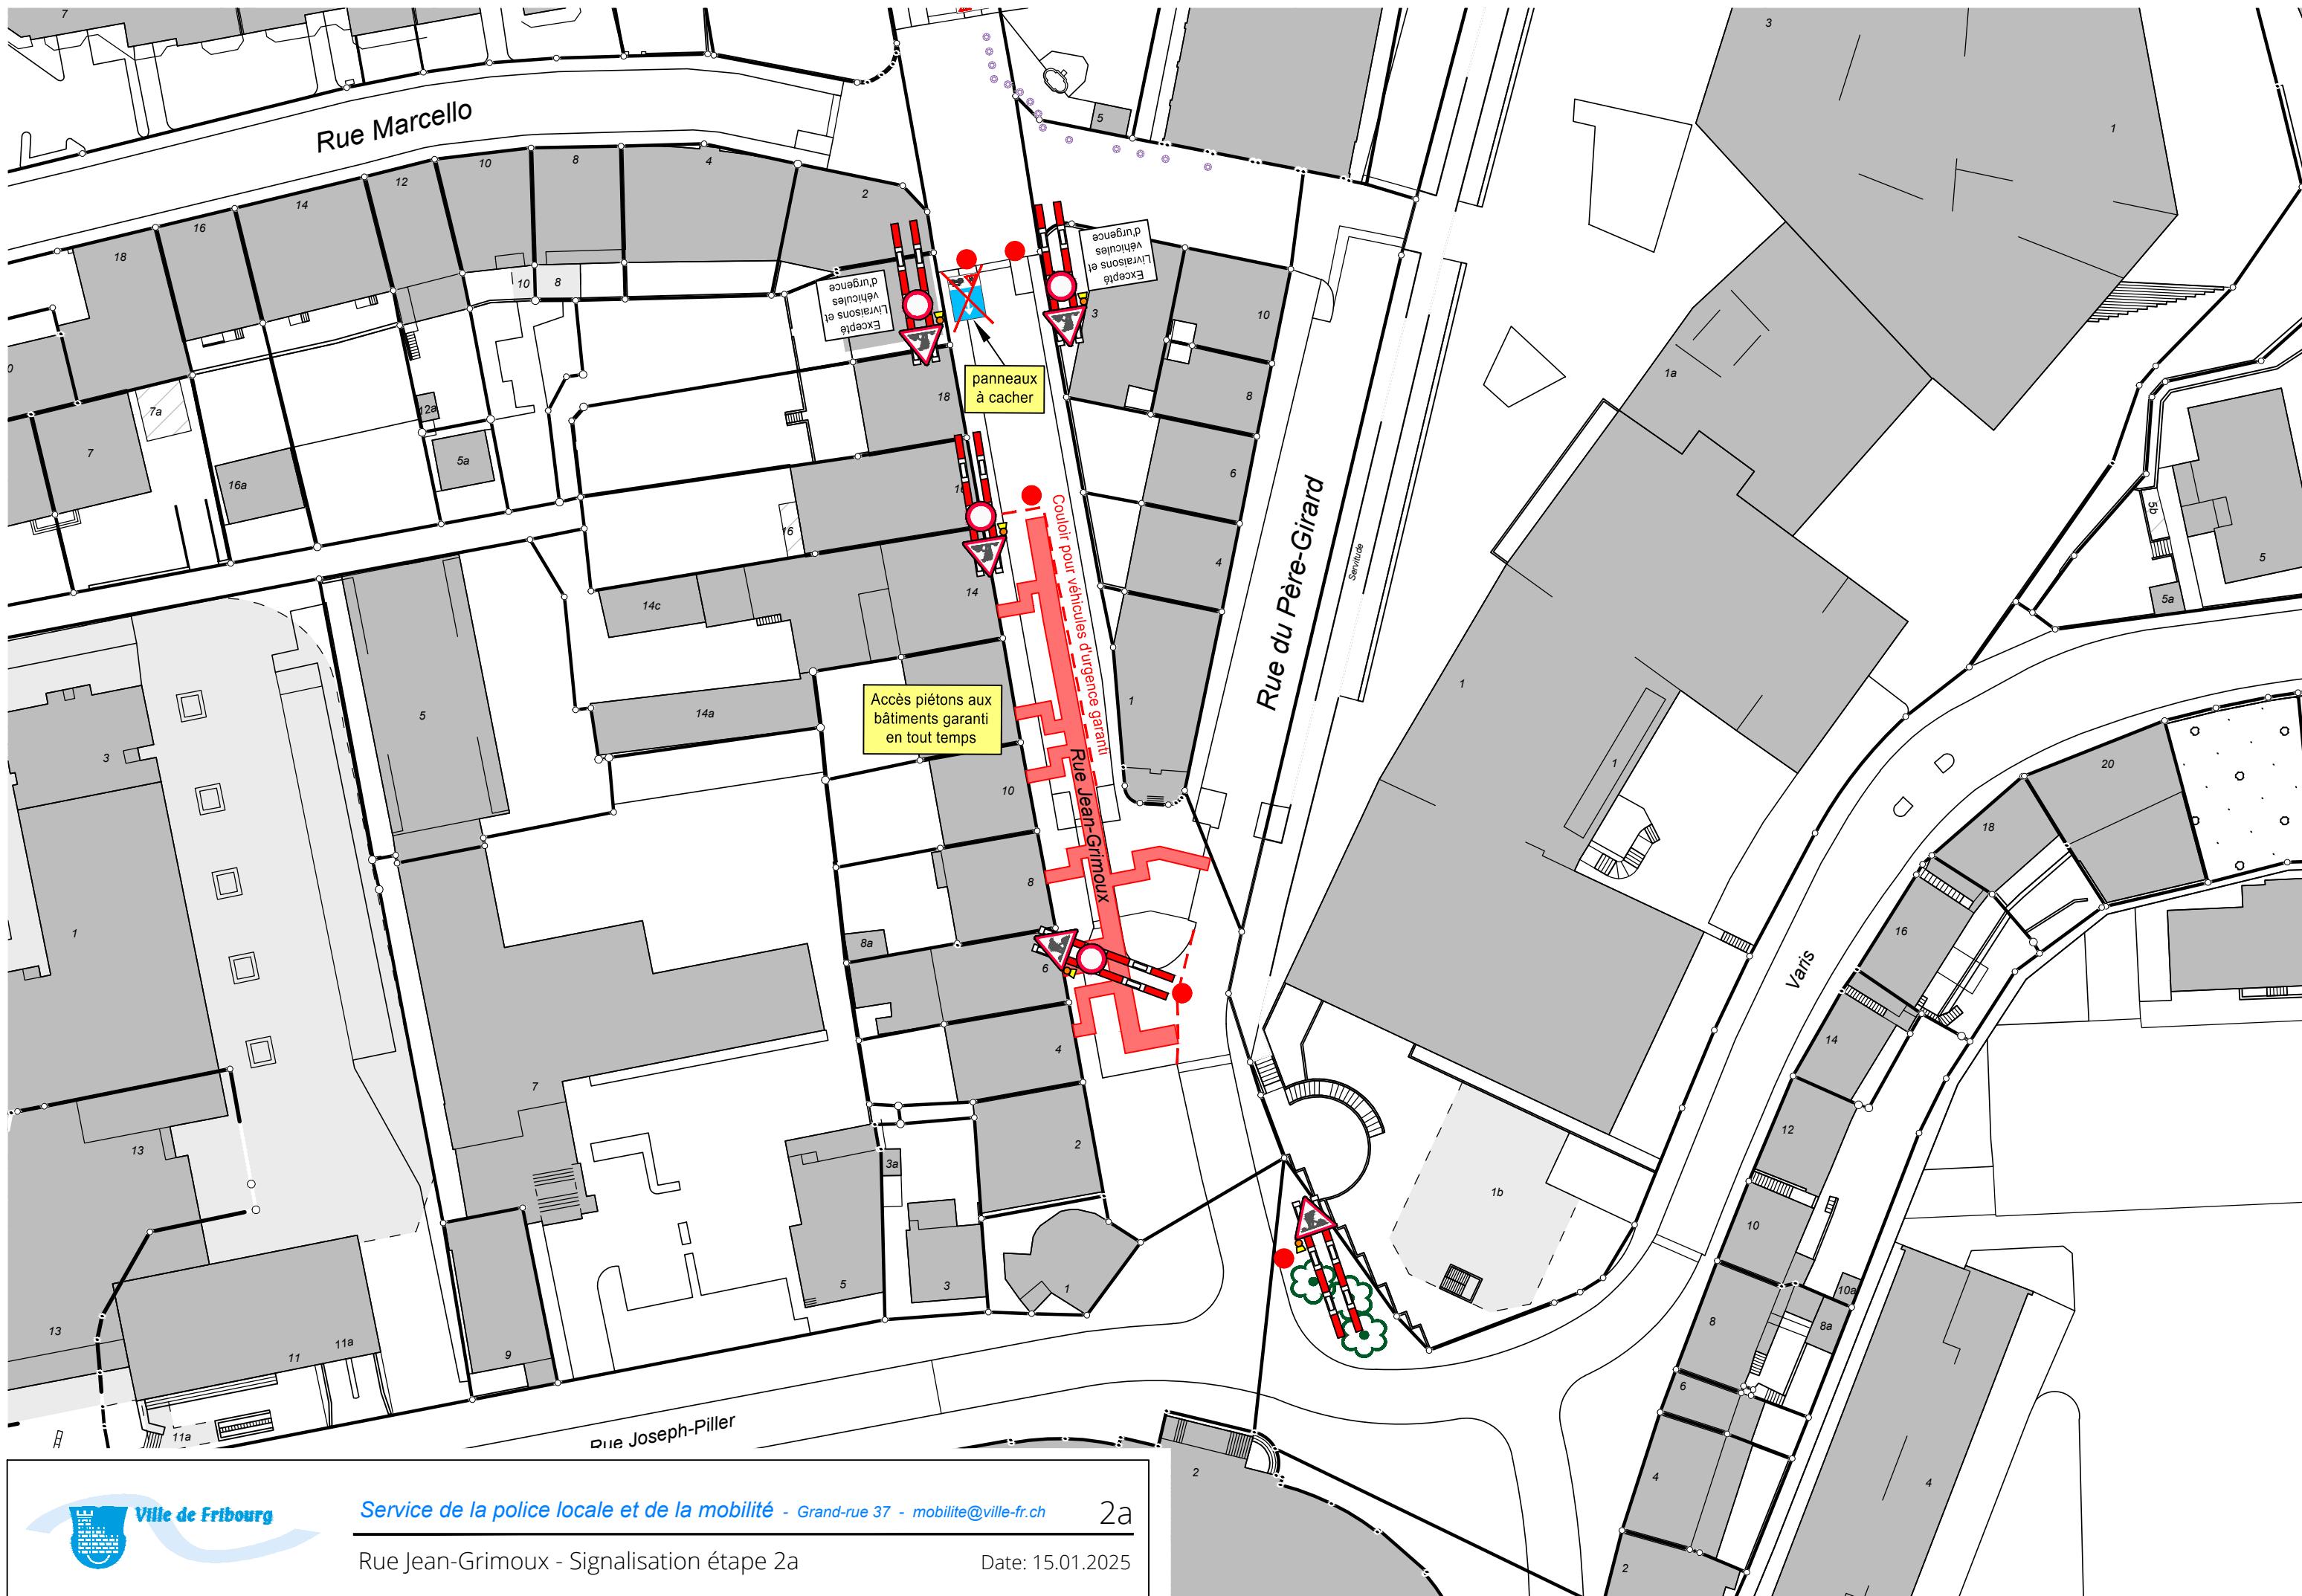


Service de la police locale et de la mobilité - Grand-rue 37 - mobilite@ville-fr

Rue Jean-Grimoux - Signalisation étape 2a

2

Date: 15.01.202

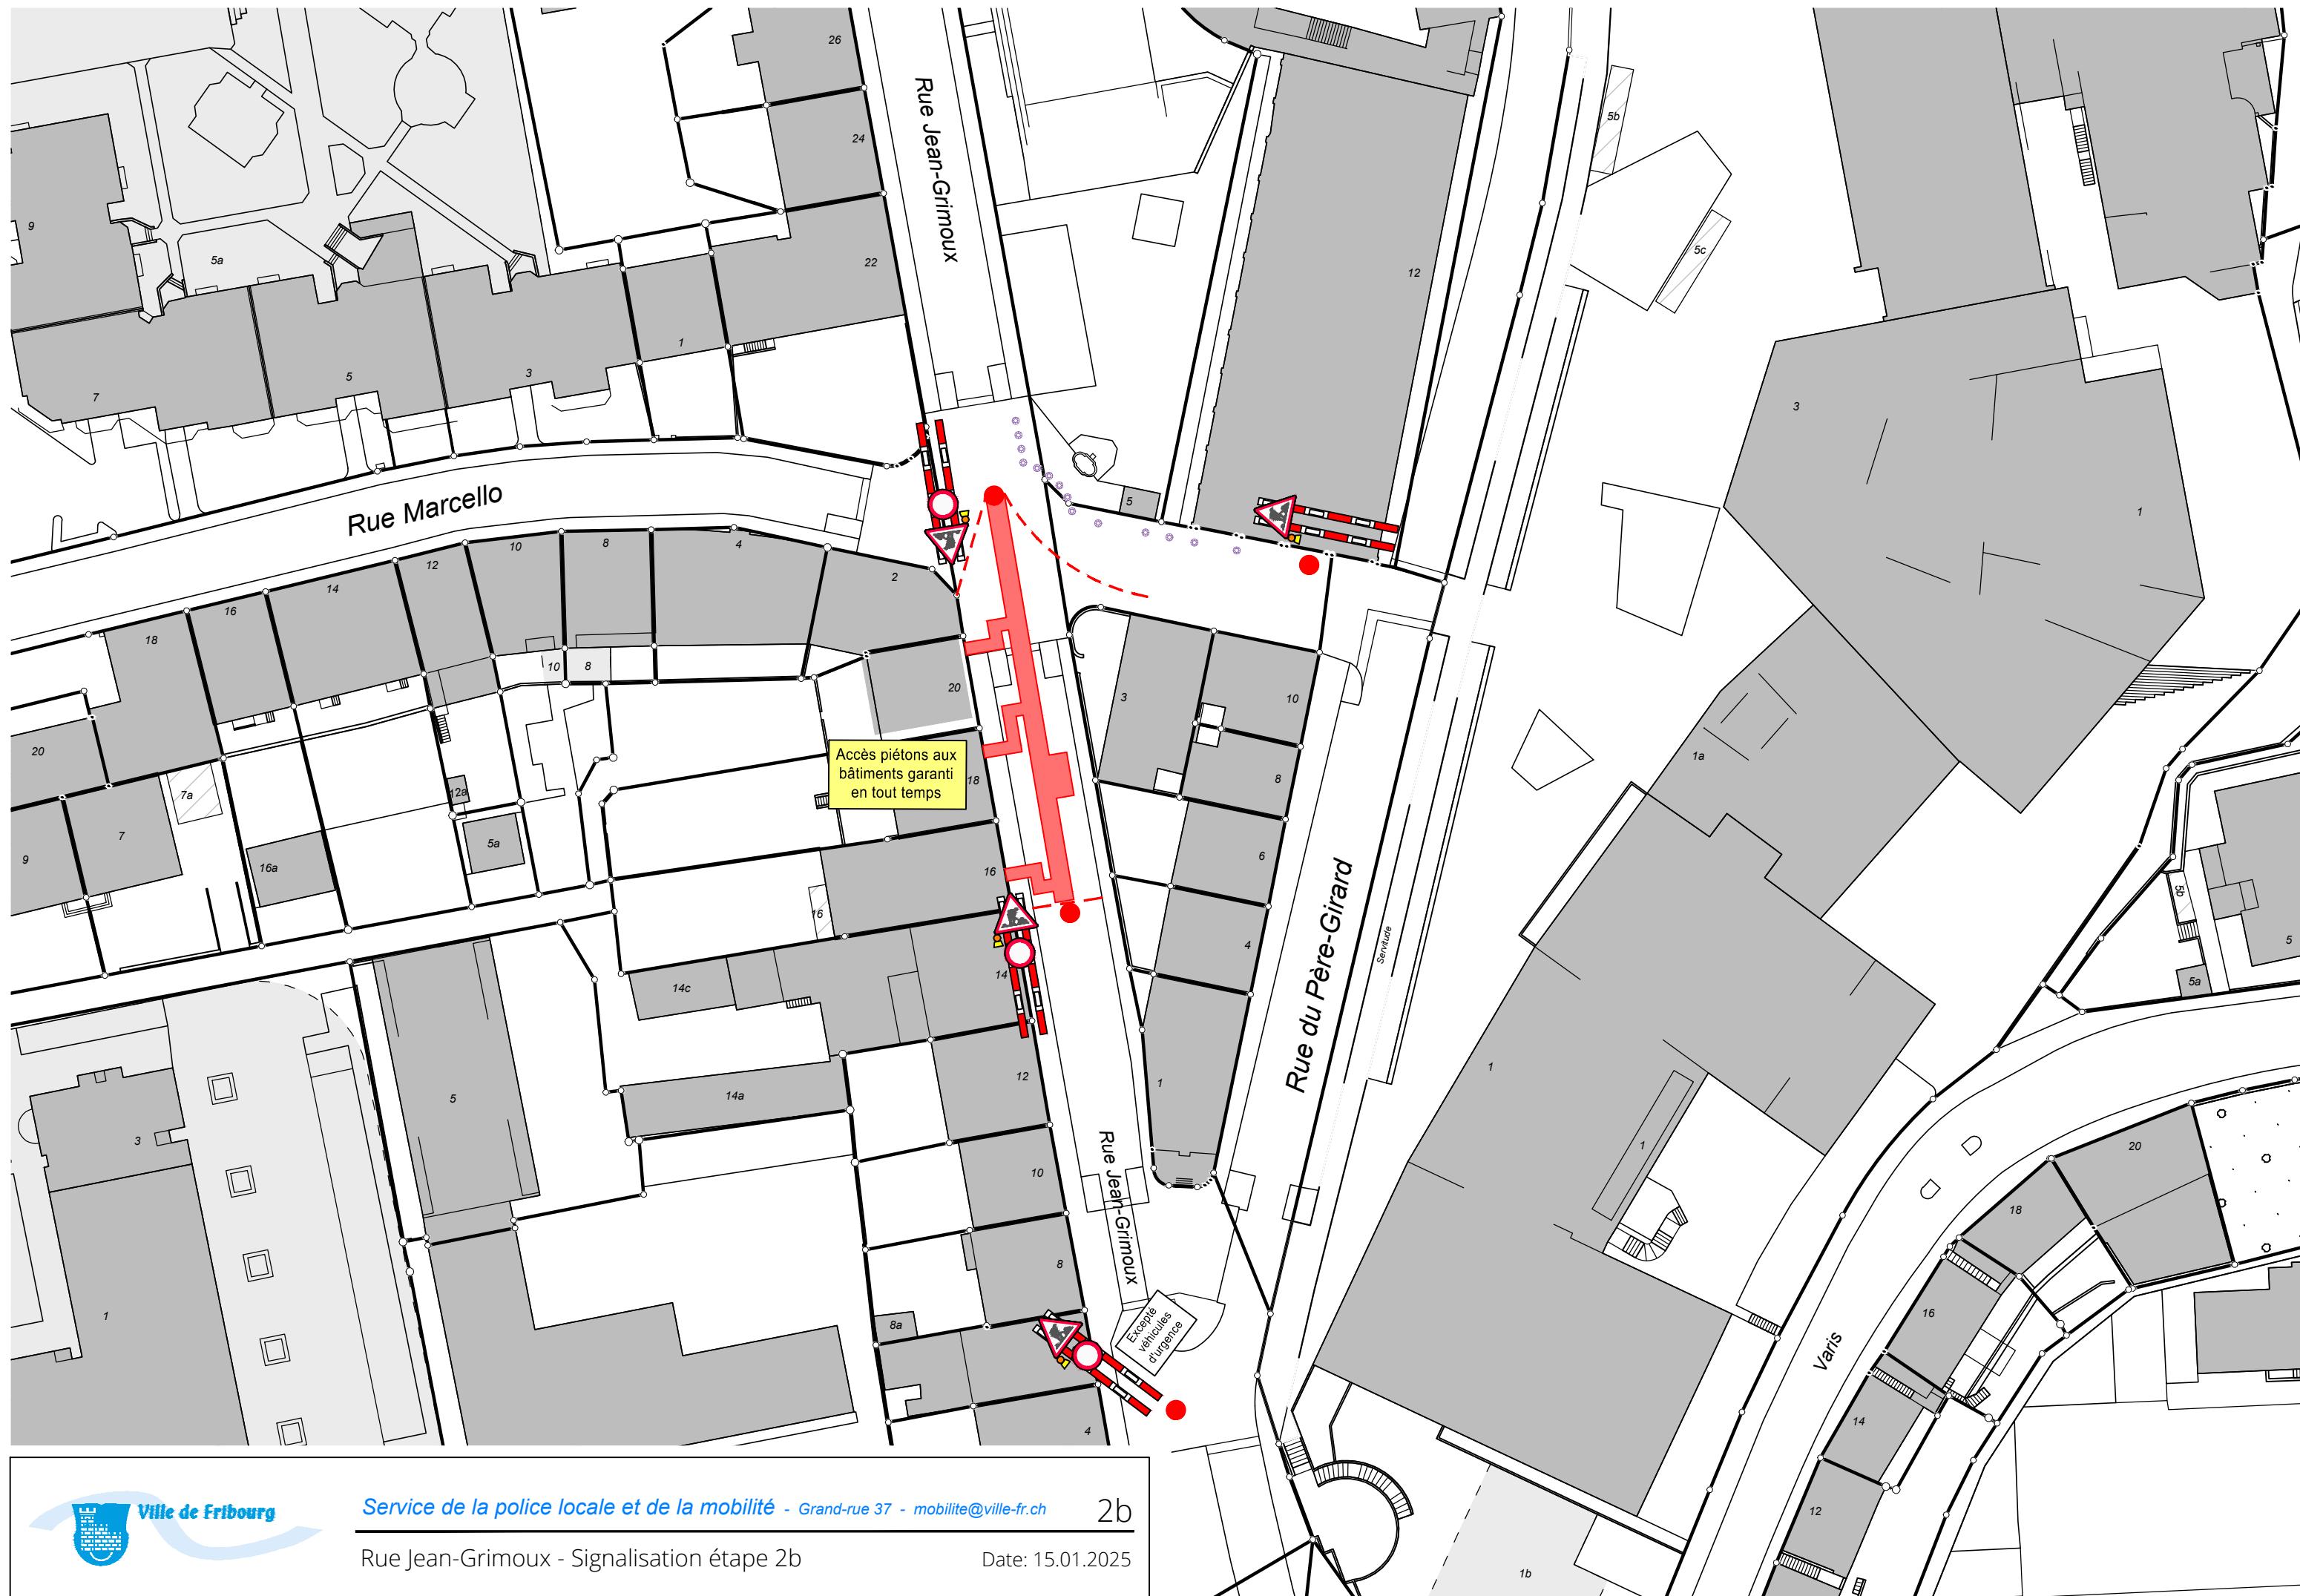


Service de la police locale et de la mobilité - Grand-rue 37 - mobilité@ville-fr.ch

Rue Jean-Grimoux - Signalisation étape 2b

2b

Date: 15.01.2025

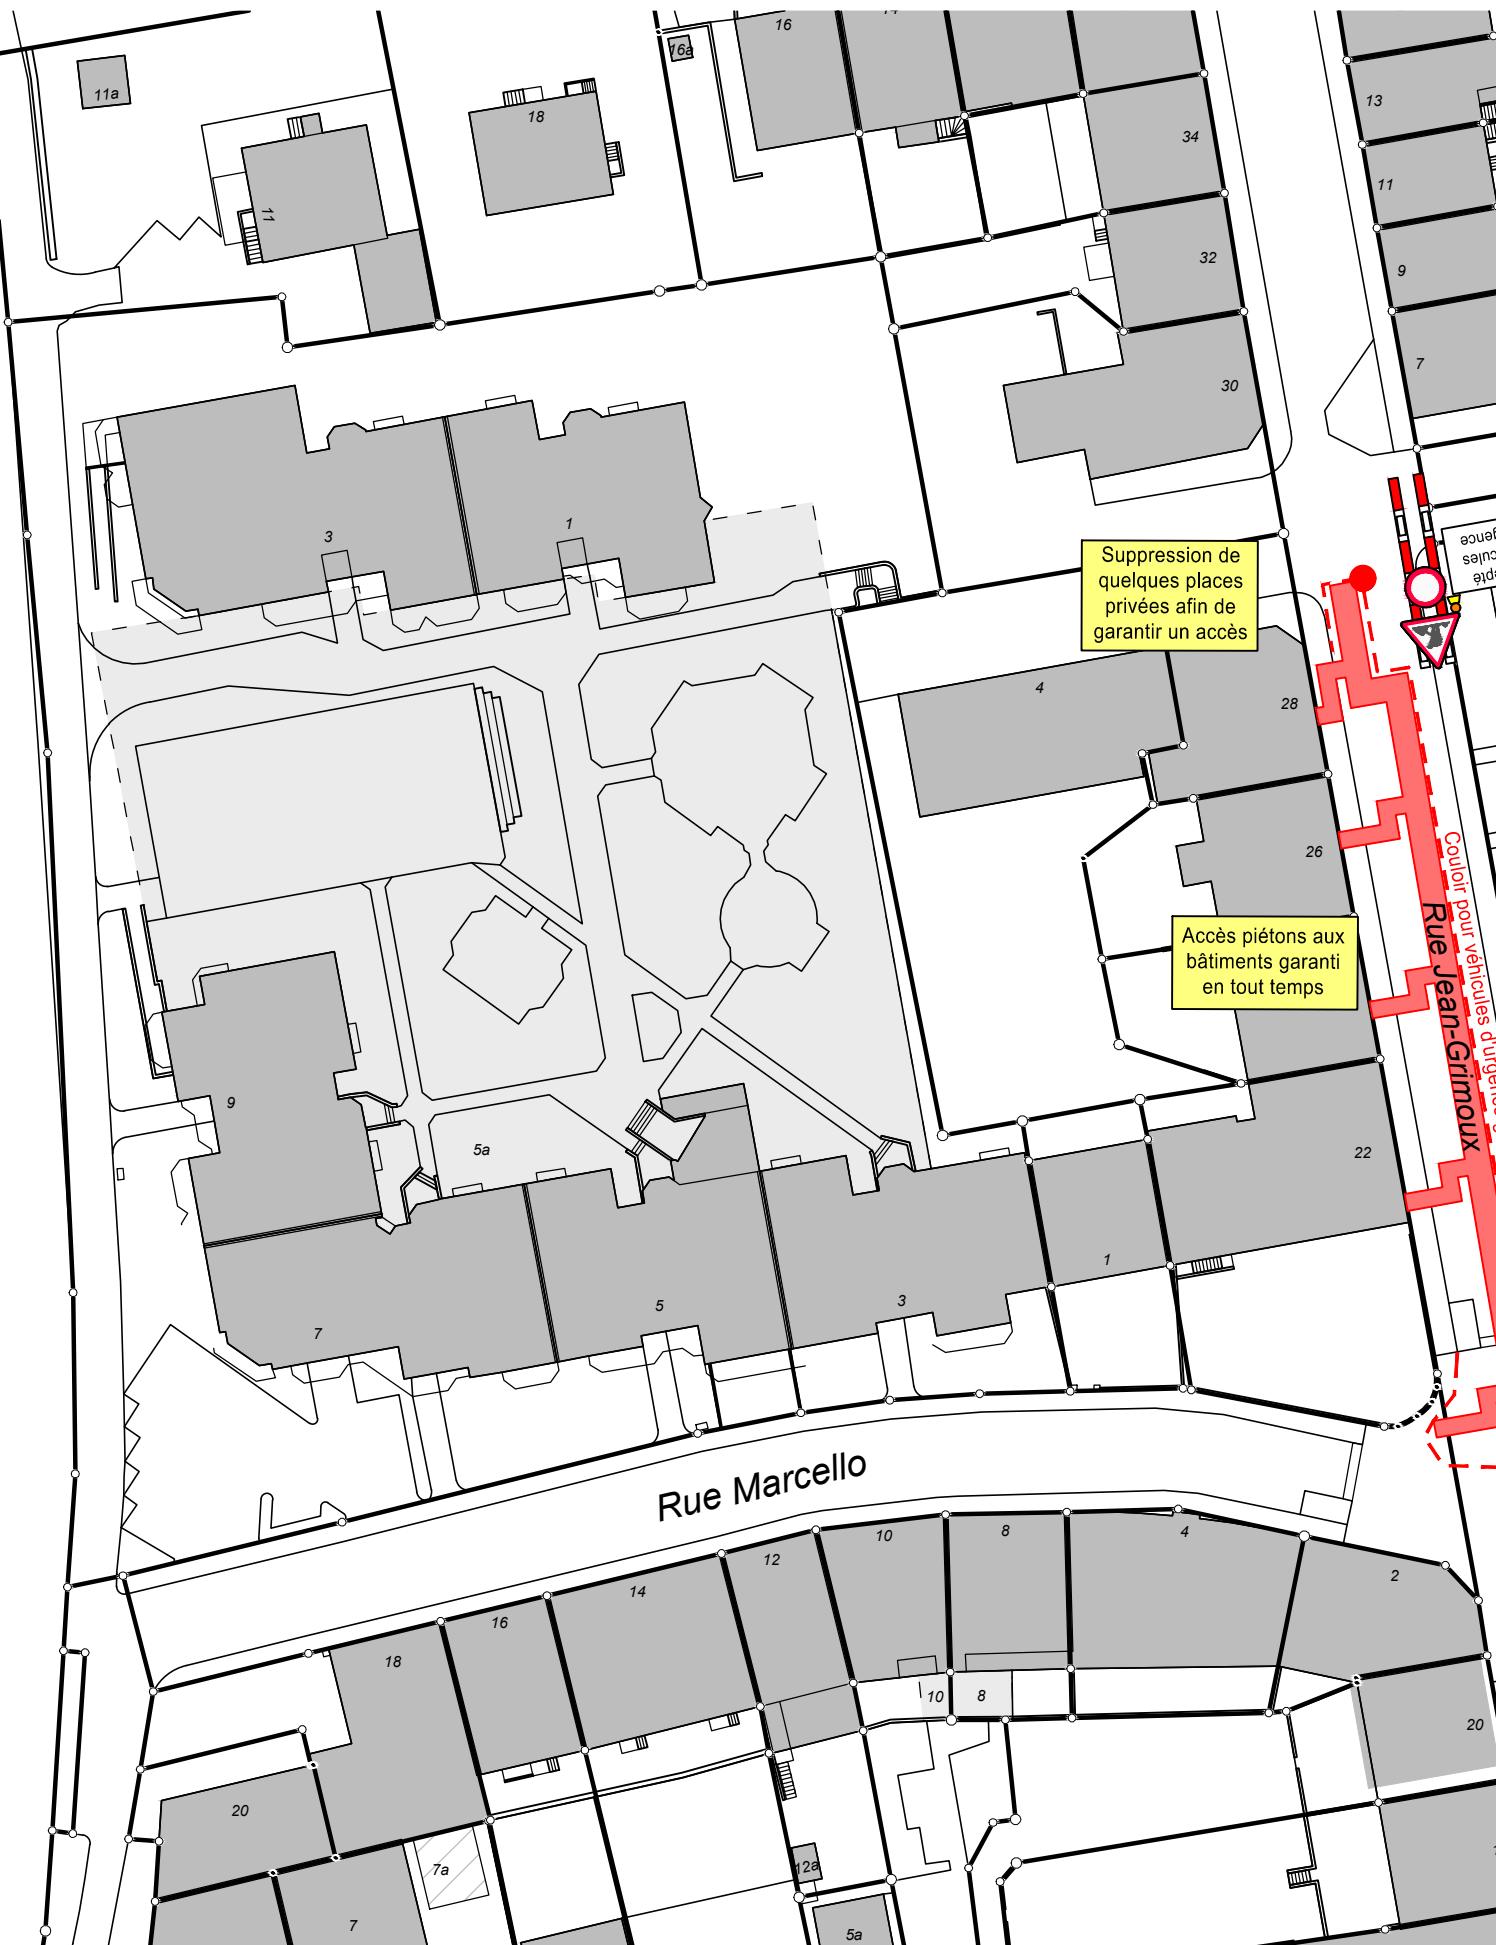


Service de la police locale et de la mobilité - Grand-rue 37 - mobilité@ville-fr.ch

3

Rue Jean-Grimoux - Signalisation étape 3


Date: 15.01.2025

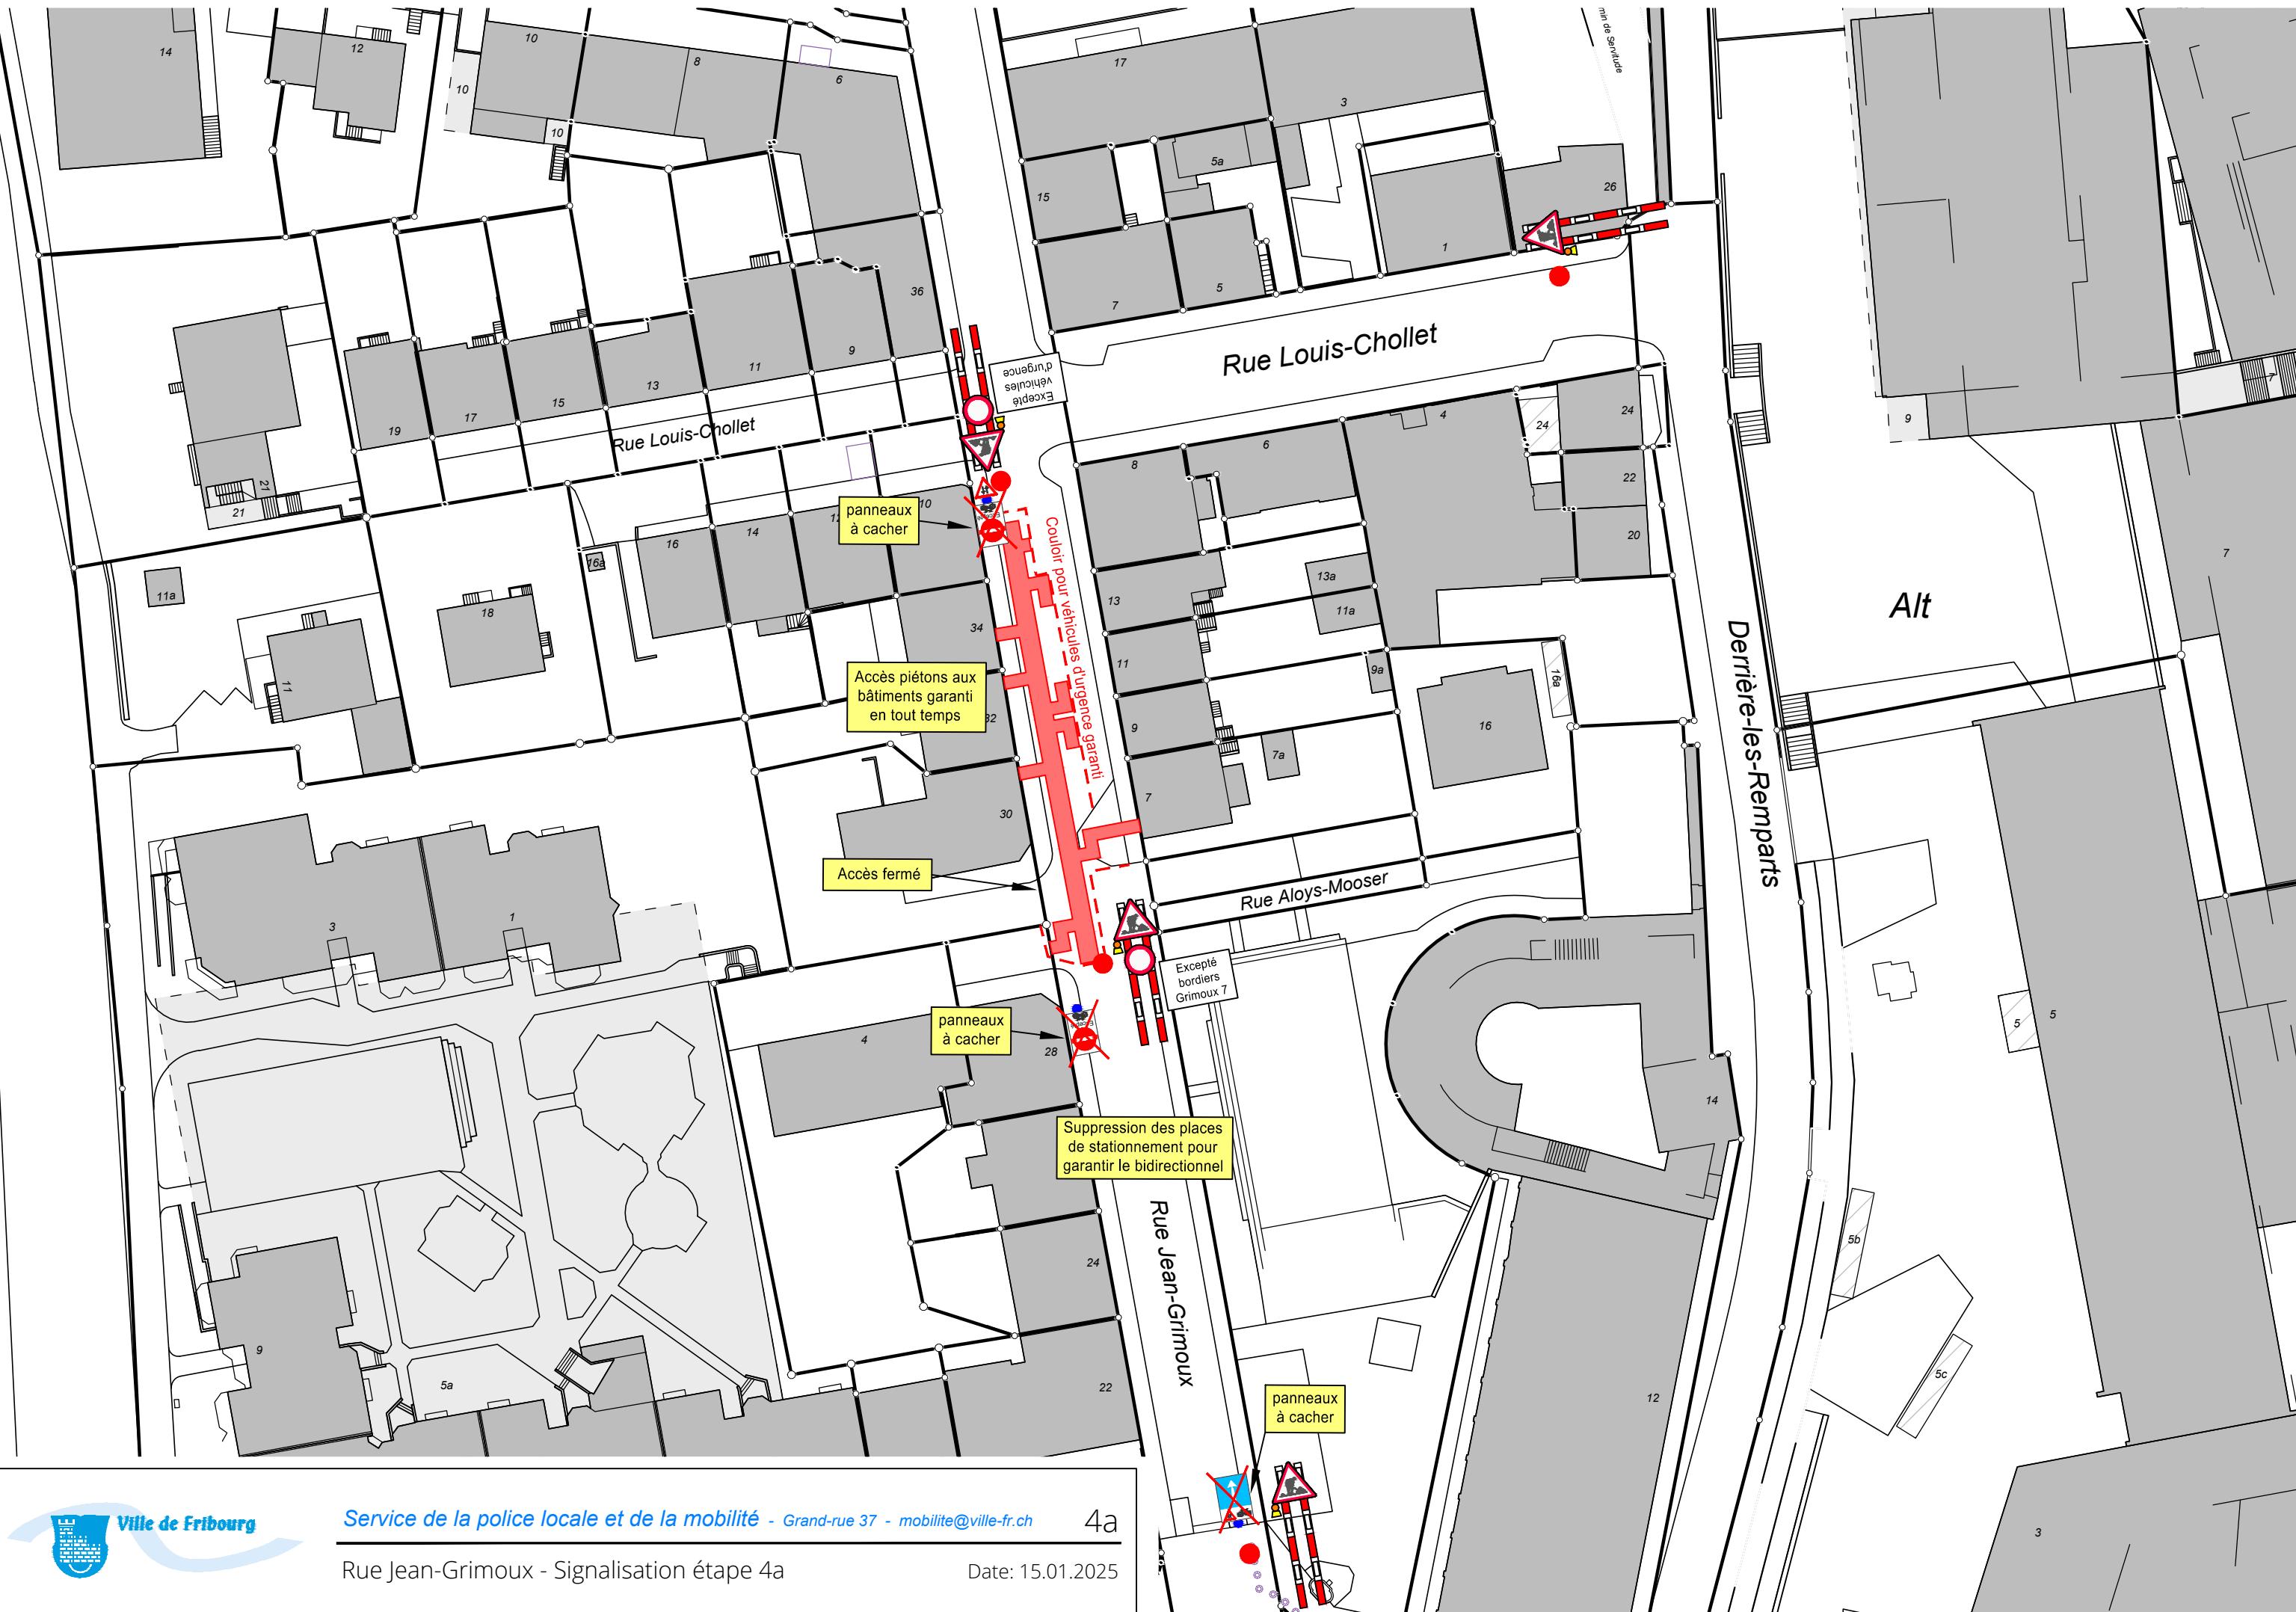






Rue Jean-Grimoux - Signalisation étape 4b


G:\Circulation\CHANTIERS\1. Génie civil\1.1 Génie civil 2025\154 Rue Jean-Grimou (CAD)\2. Plans (signalisation)\Signalisation.dwg

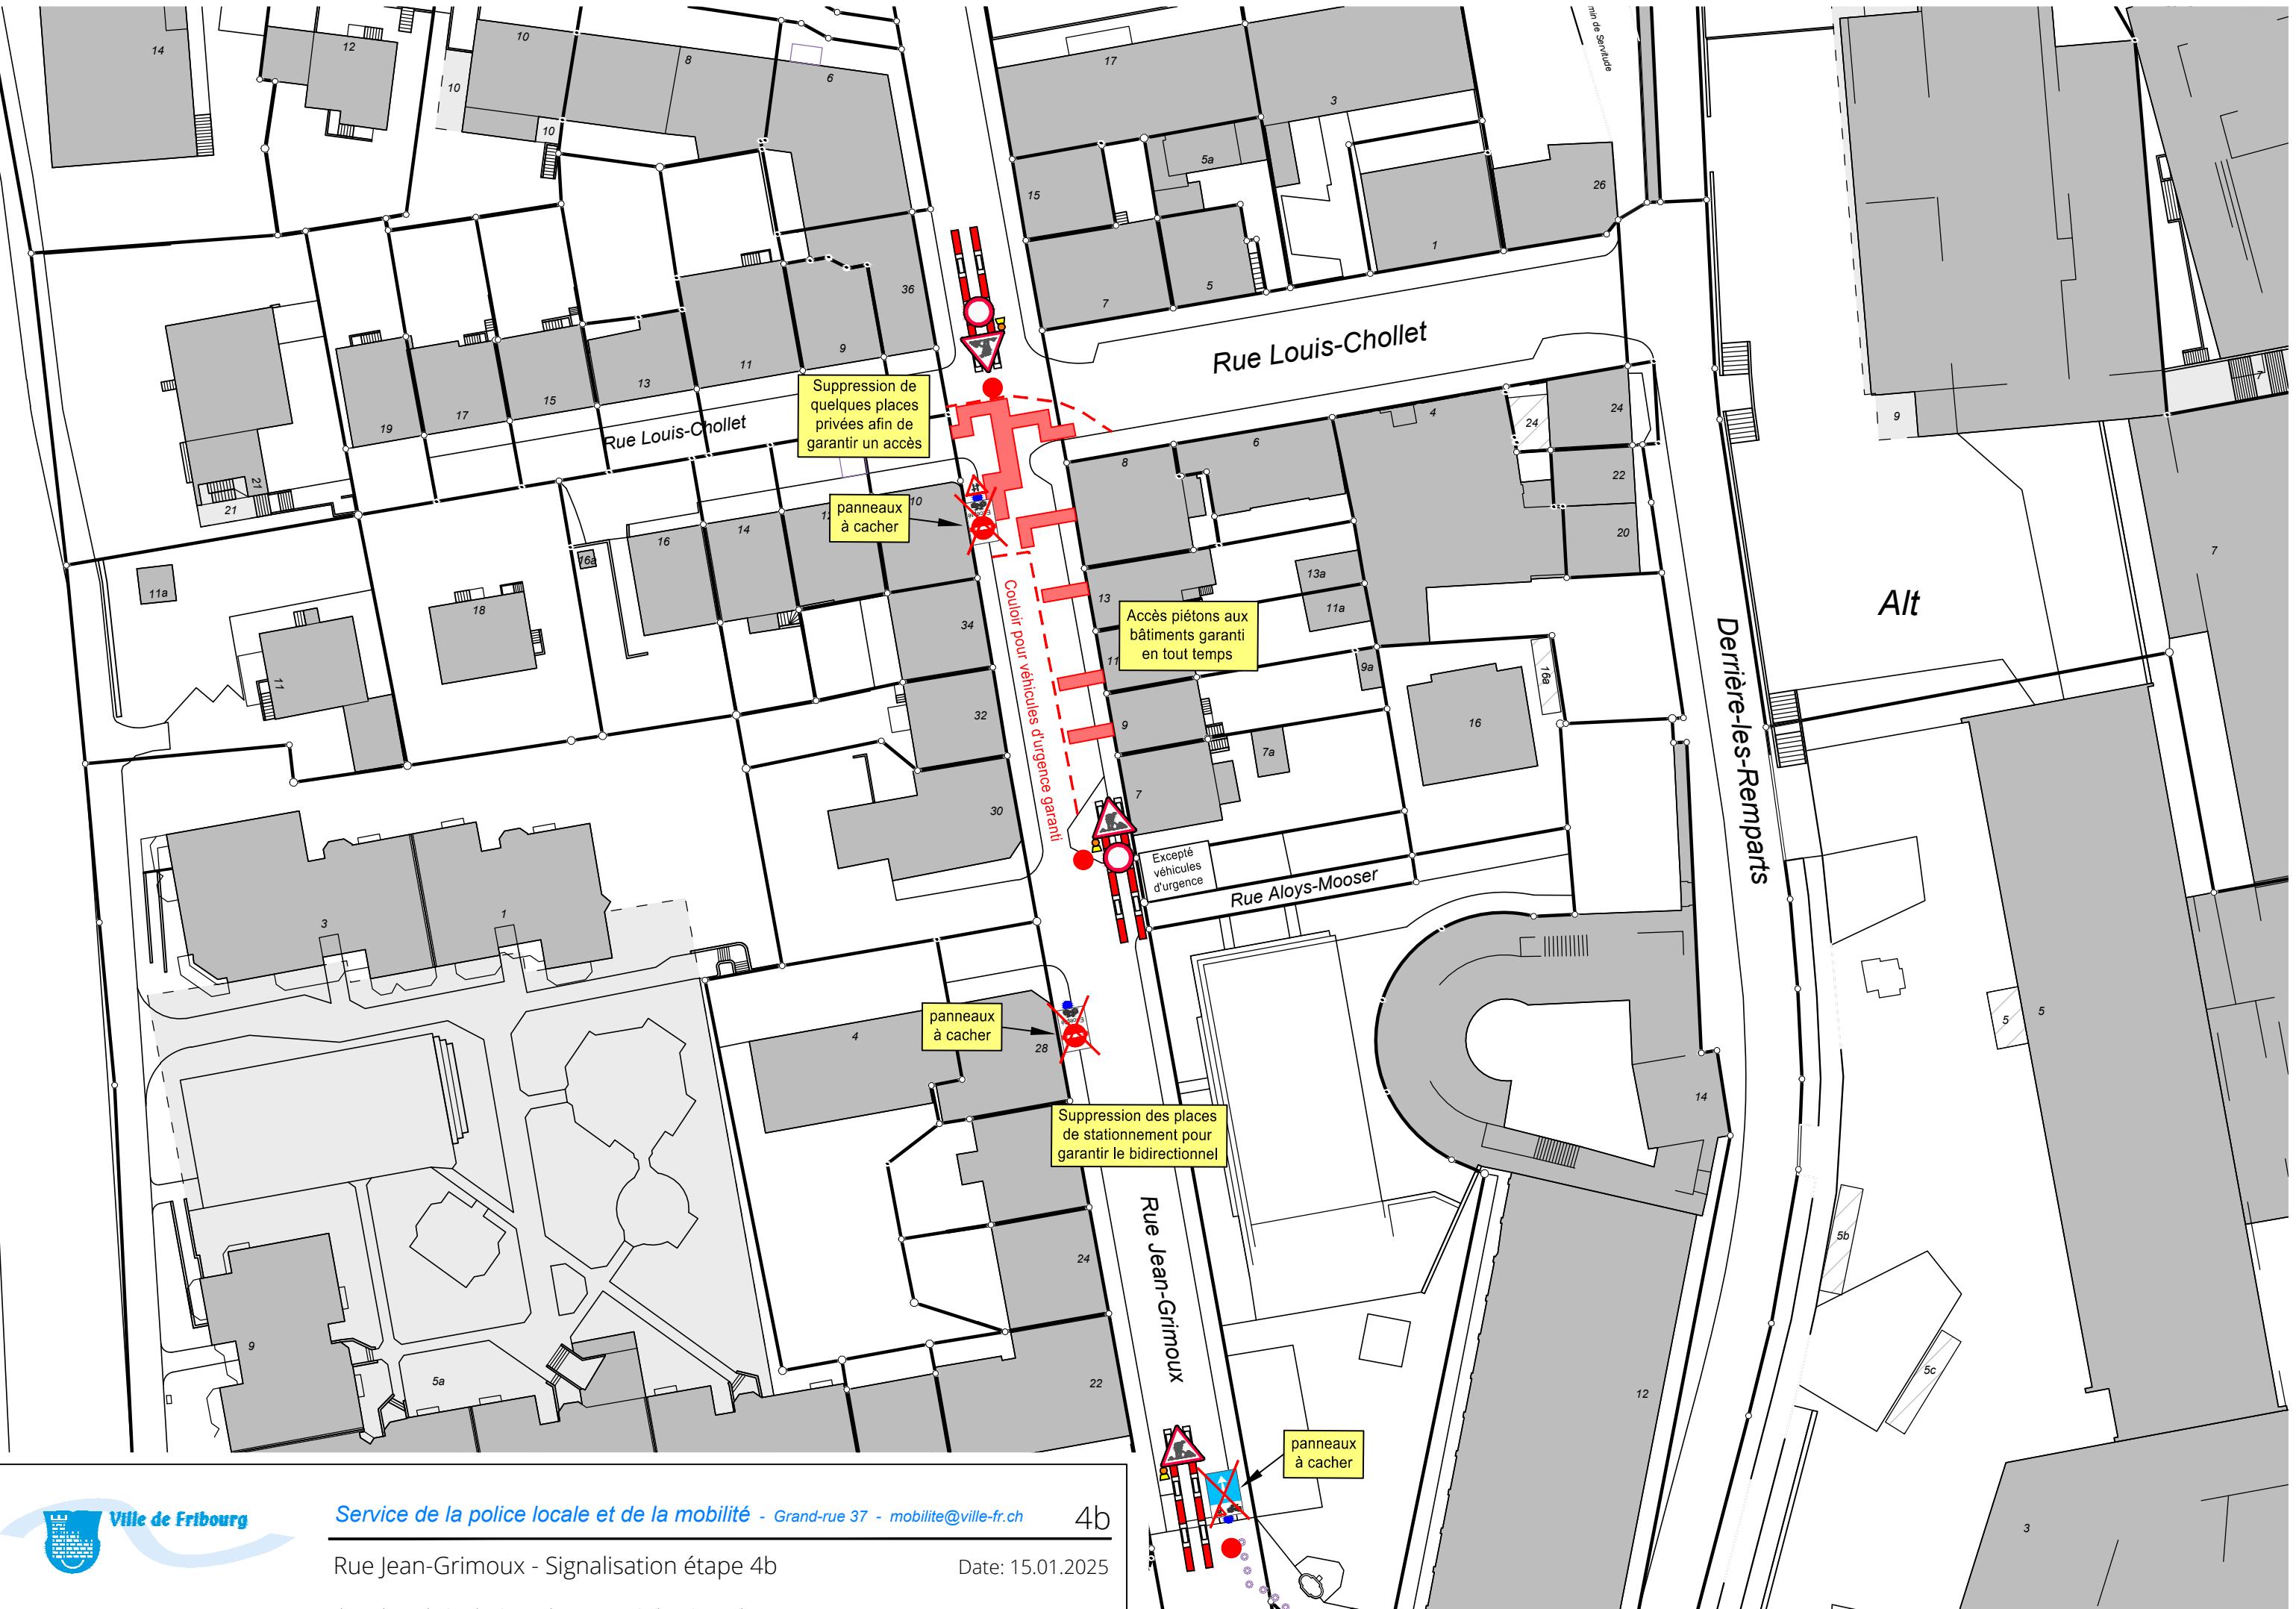

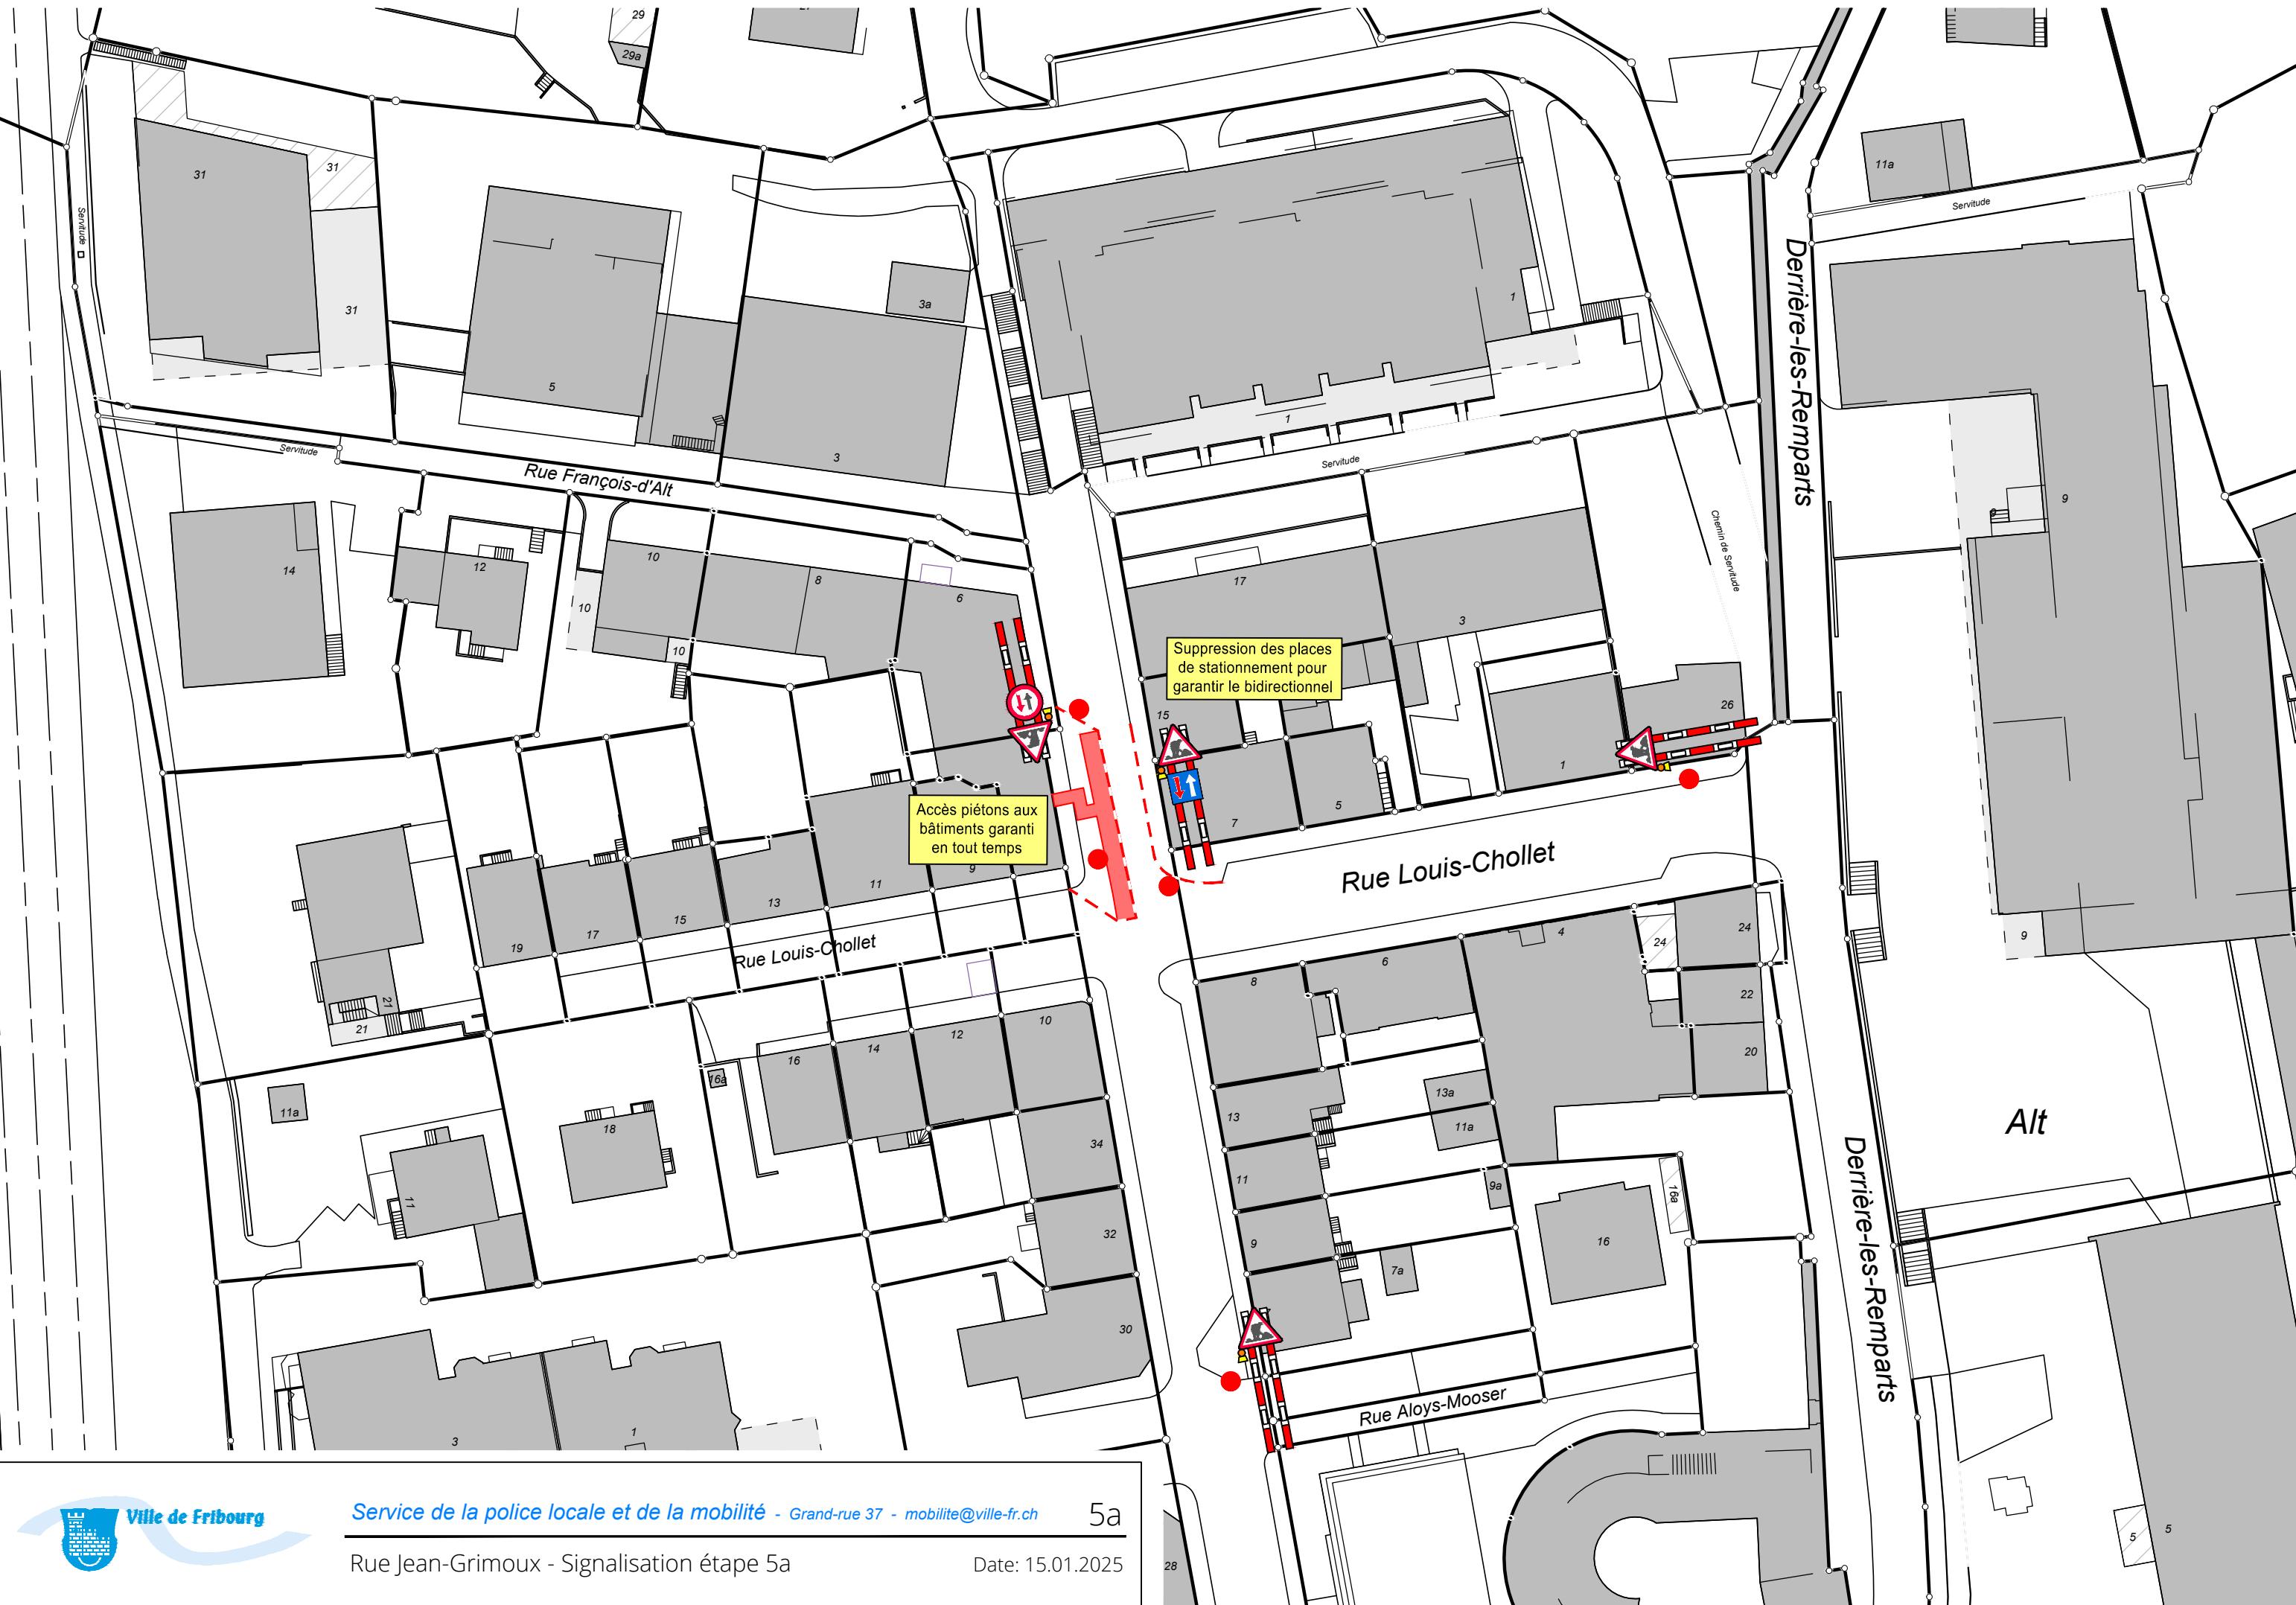

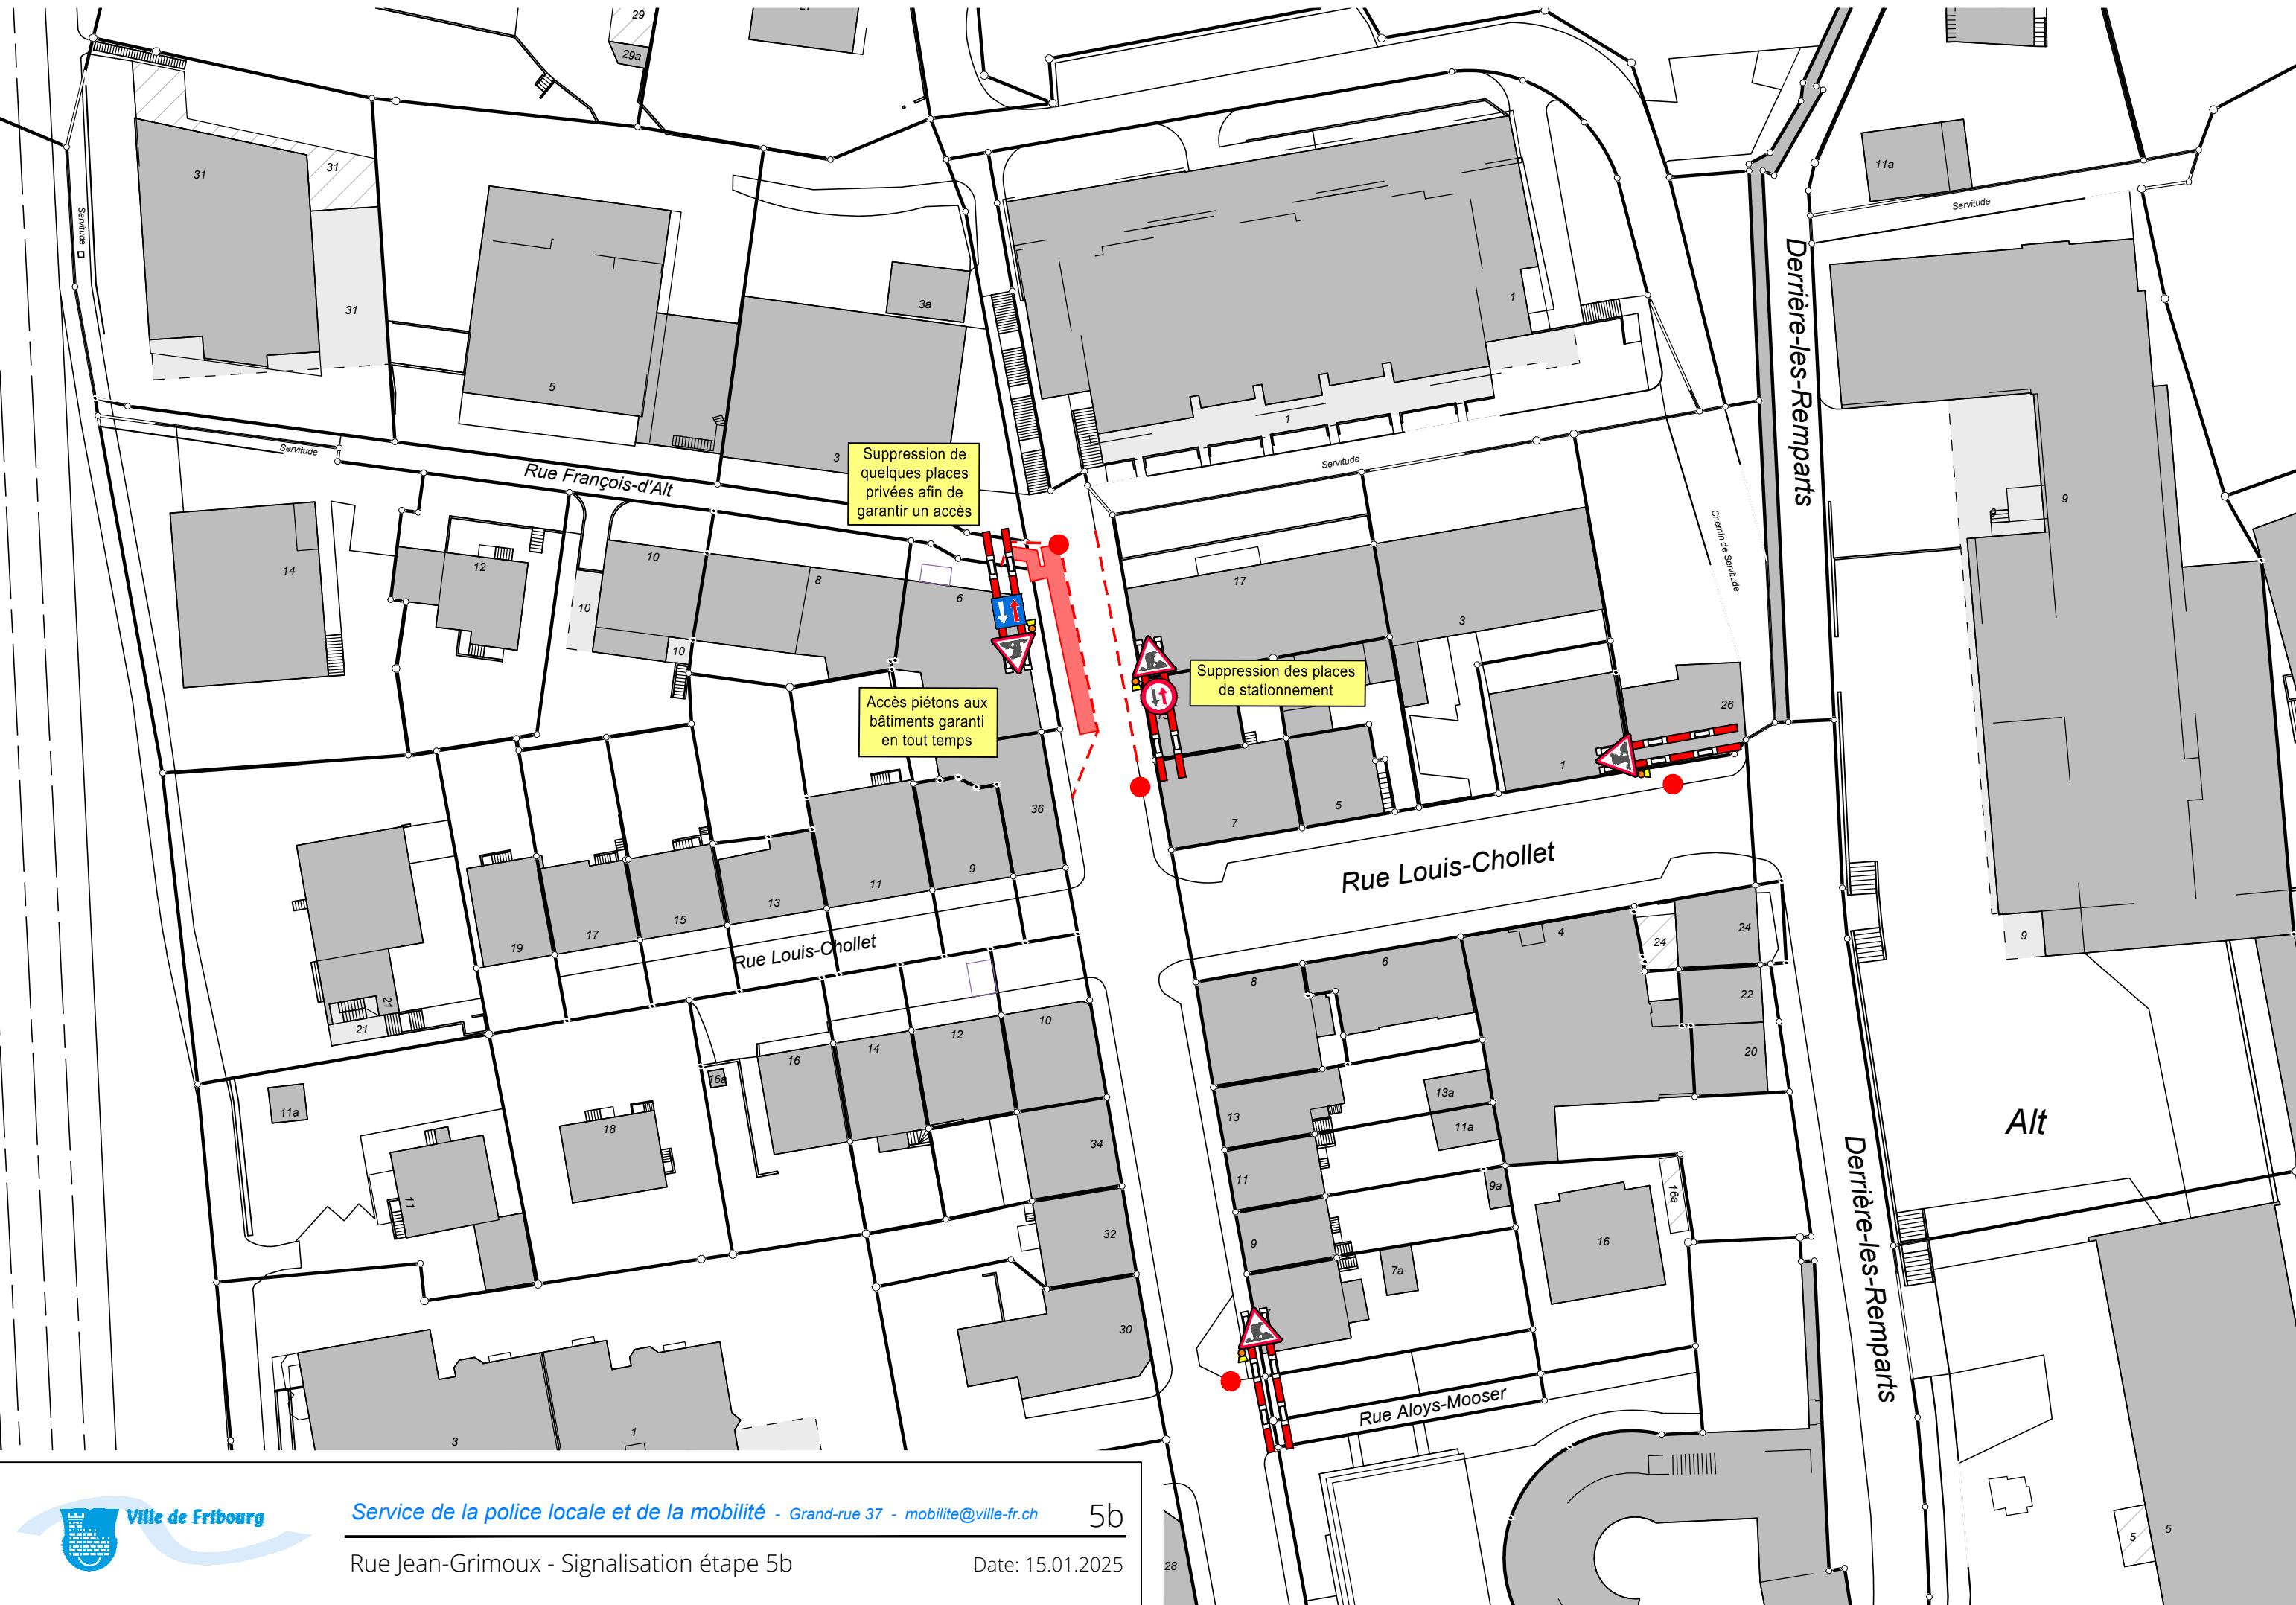

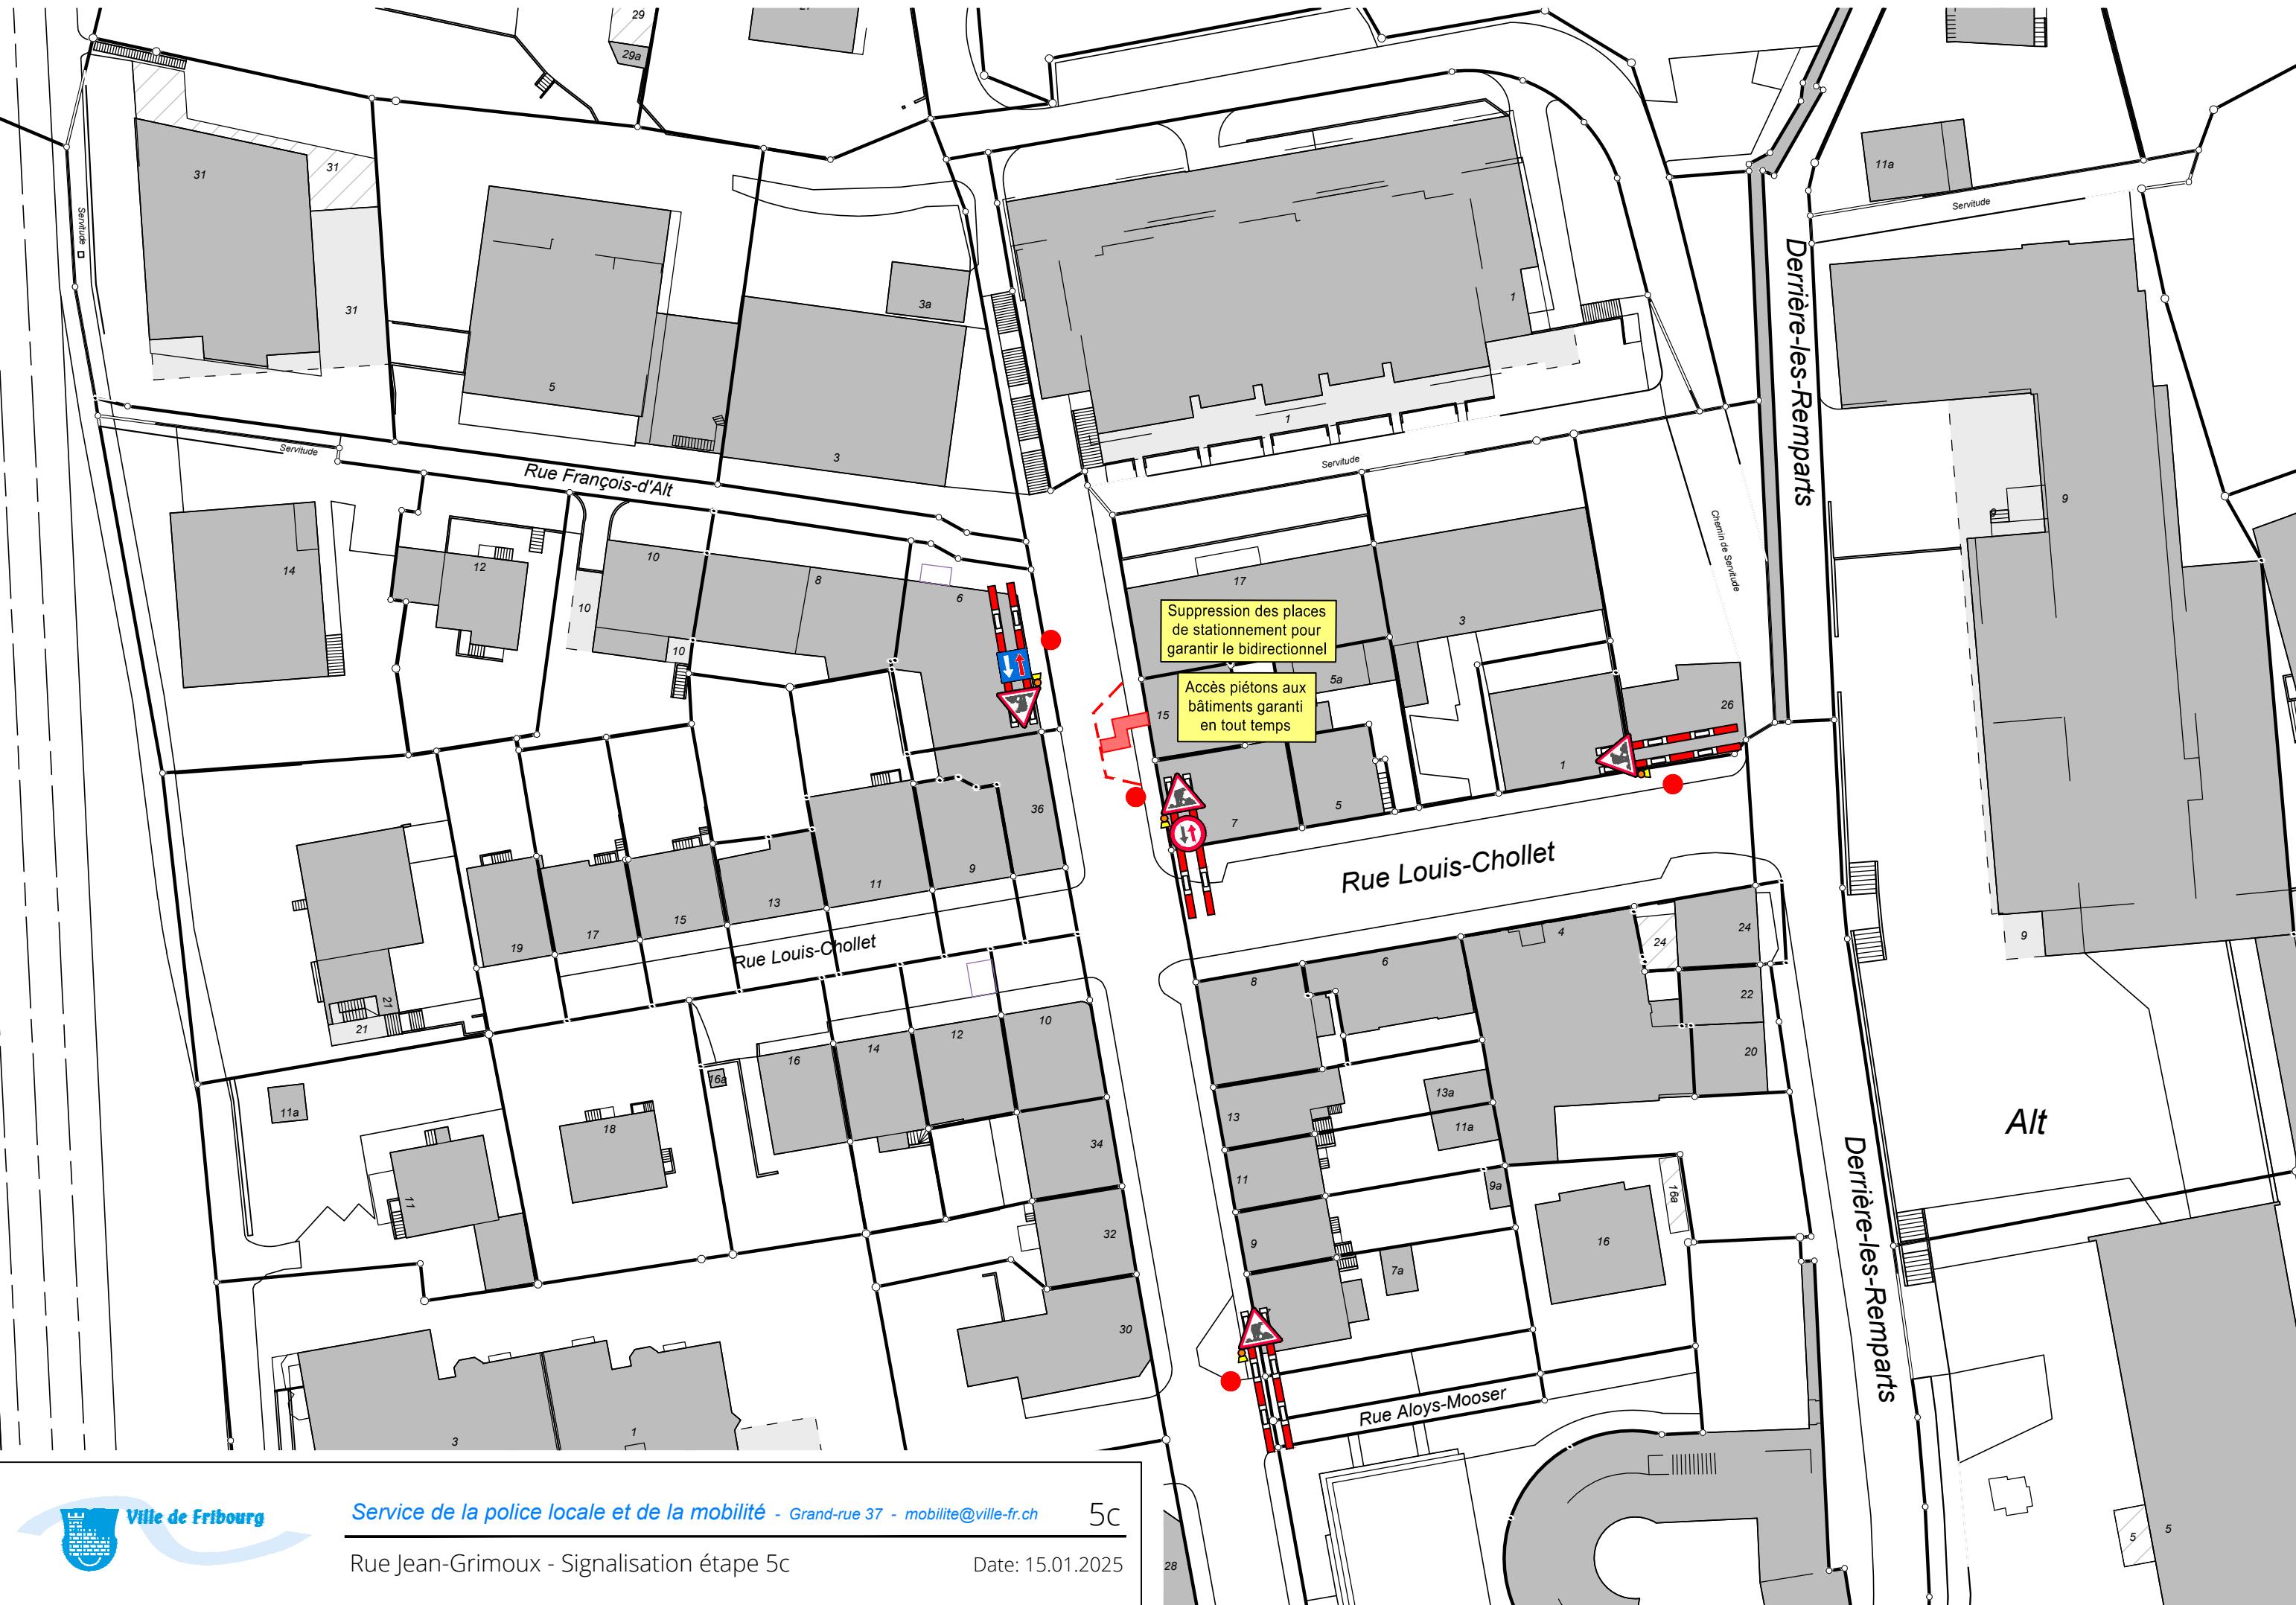

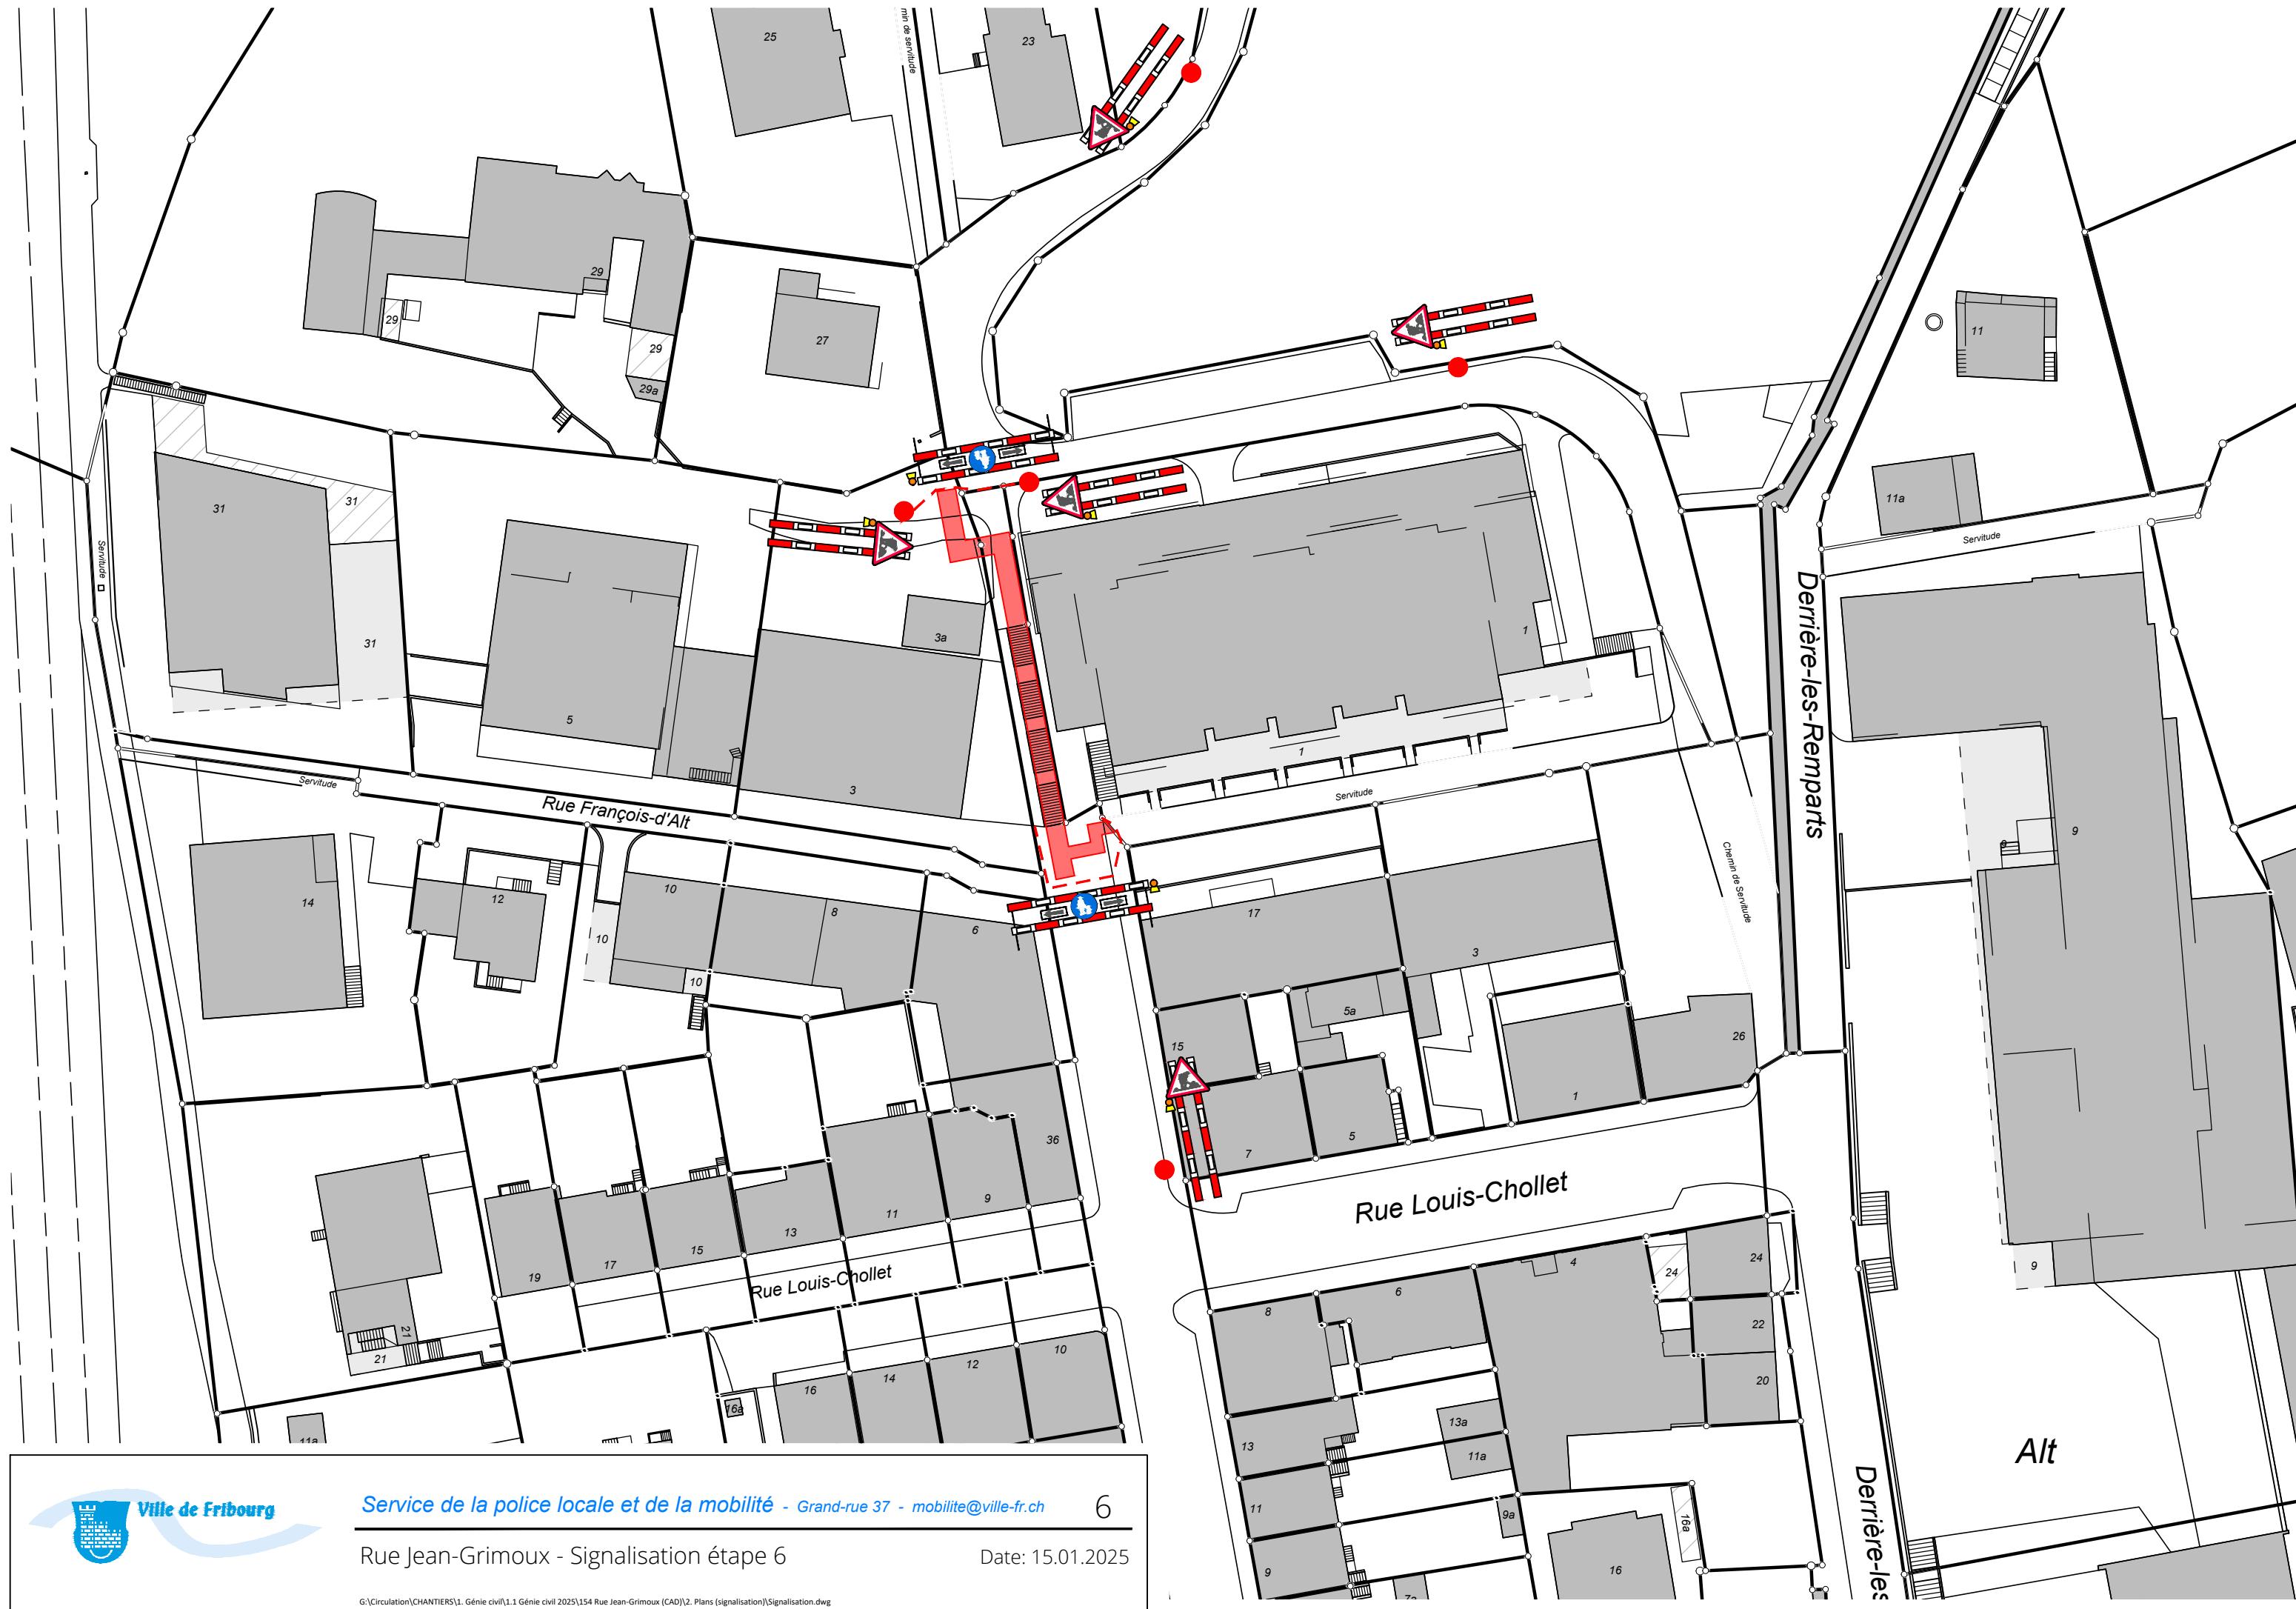

Service de la police locale et de la mobilité - Grand-rue 37 - mobilité@ville-fr.ch

6

Rue Jean-Grimoux - Signalisation étape 6

Date: 15.01.2025

